

שם המזמין
חוצצה מקומית חורפיש
שם הפרויקט
מרכז מוזיקה

רשימת גליונות אדריכלות

קנ"מ 1:100	A0. תכנית מצב קיים
קנ"מ 1:100	A1. תוכנית מוצעת
קנ"מ 1:50	A2. תוכנית מוצעת כיתות מוזיקה
קנ"מ 1:50	A3. תוכנית הריסה כיתות מוזיקה
קנ"מ 1:50	A4. תכנית ריצוף כיתות מוזיקה
קנ"מ 1:50	A5. תכנית תקרות כיתות מוזיקה
קנ"מ 1:50	A6. תכנית ריהוט
קנ"מ 1:50	A7. תכנית מוצעת אולם רב תכליתי


מבנה כללי




כניסה במבט



מבואה ראשית

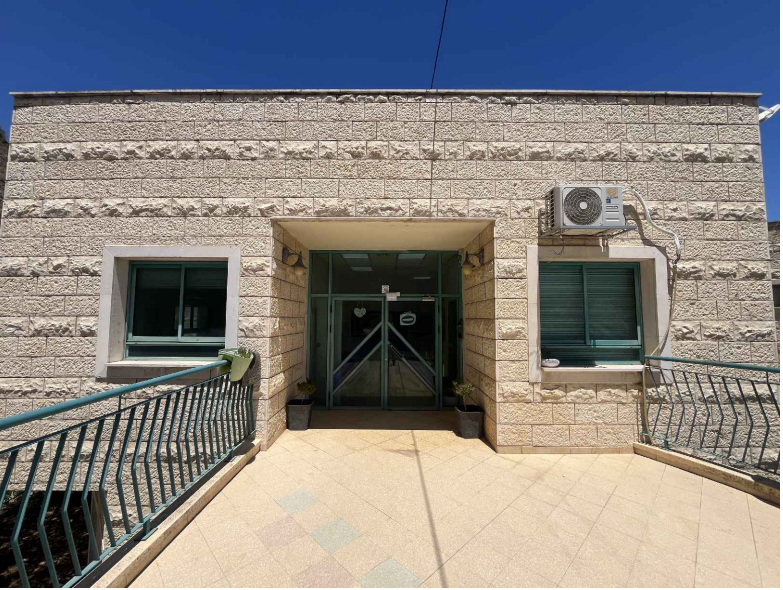

מבואה ראשית

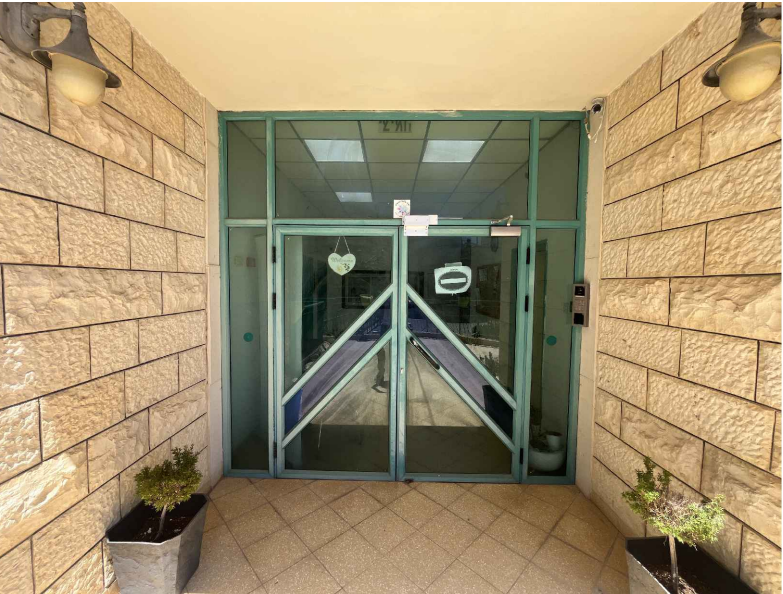

■ סימון - יושלים בחשך

תעודת:

תאריך:

מחנות חשינויים

תוכן הגיליון

תכנית מצב קיים - קומה א

שם קובץ	PR5 Hurfesh Music center & Auditorium.dwg	קני"מ:	1:100
---------	---	--------	-------

AS MADE	לעיון	למכרז	לביצוע
---------	-------	-------	--------

מס' גליון
A0

מהדורה 1
תאריך: 24.07.25



isstudio.architects@gmail.com

is studio

אדריכל: עמית סאבי
האדריכלות: אבי סרביא
פ" 054-2488884
פ" 054-6889283
ט" 077-4015545
פקס: 077-4015545

תוכנית מצב קיים - קומה א' מרכז מוזיקה
קנ"מ 1:100

מבואה ראשית

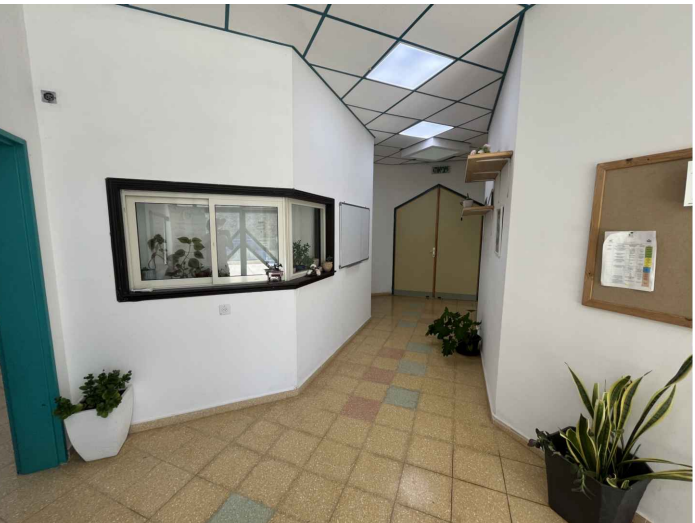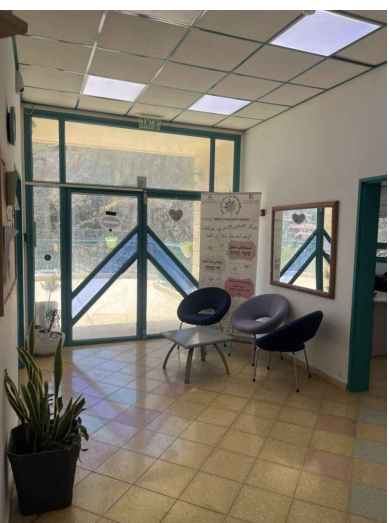

מסדרון מבט



6





1



3



4

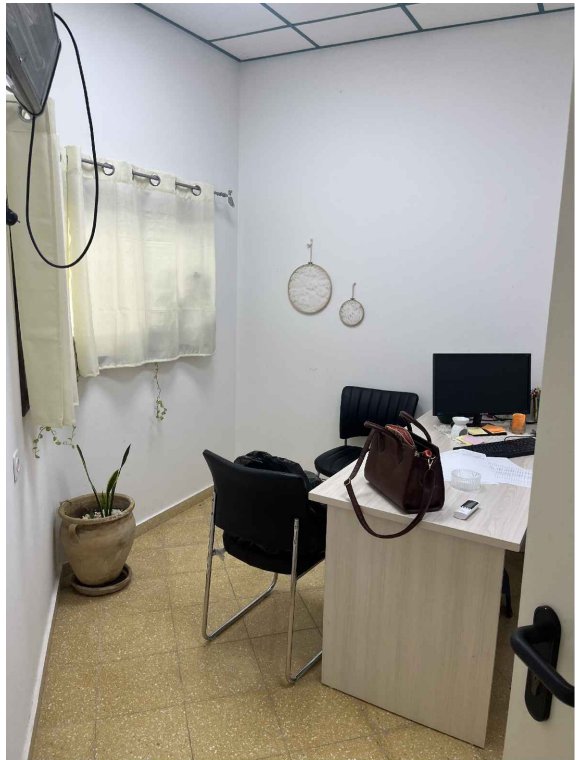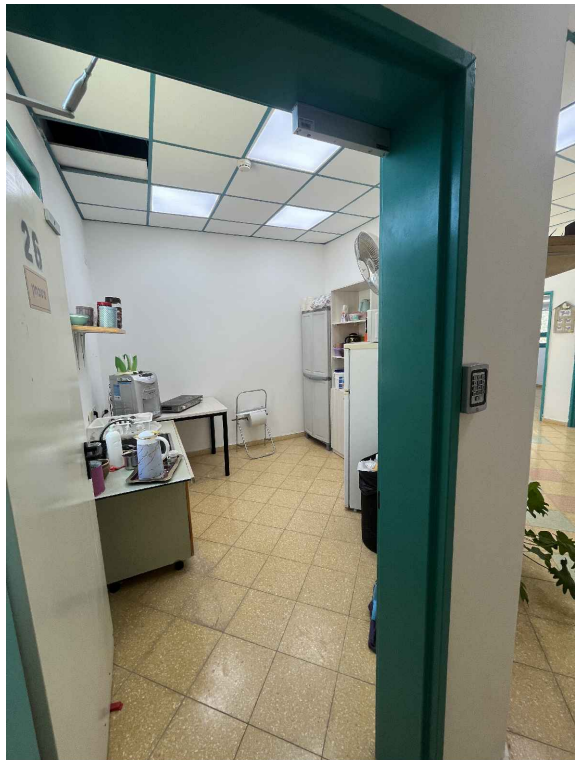

שם המזמין

חוצצה מקומית חורפיש

שם הפרויקט

מרכז מוזיקה

רשימת גליונות אדריכלות

קנ"מ 1:100	A0. תכנית מצב קיים
קנ"מ 1:100	A1. תוכנית מוצעת
קנ"מ 1:50	A2. תוכנית מוצעת כיתות מוזיקה
קנ"מ 1:50	A3. תוכנית ריצוף כיתות מוזיקה
קנ"מ 1:50	A4. תכנית תקרות כיתות מוזיקה
קנ"מ 1:50	A5. תכנית ריהוט
קנ"מ 1:50	A5. תכנית מוצעת אולם רב תכליתי

■ סימון - יושלים בחשך

תעודת:

תאריך:

סחנות חשינויים

תוכן הגיליון

תכנית מוצעת - קומה א

שם קובץ	PR5 Hurfeish Music center & Auditorium.dwg	קני"מ:	1:100
AS MADE	לעיון	למכרז	לביצוע
מס' גליון	המבצע אחראי לבדיקת המידות והתאמתן למקום. על המבצע לבקש את כל המידות ועל כל מעות או אי התאמה עליו להודיע למחבר. אין לקבוע גדלים ע"י מדידה בשטח. כל הזכויות שמורות למחברים אין להעתיק, לשנות או לאשתמש בתוכנית וברעיונות הגליון בה ללא אישור מפורש		
מהדורה 1	תאריך: 24.07.25		

isstudio.architects@gmail.com
is studio

אדריכל: עמית סאבא
האדריכלות: אבי סרביא
פ" 054-2488884
פ" 054-6889203
ט" 077-4015545
ק" 077-4015545

תל מימד מבט על



אולם רב תכליתי




מבואה ראשית - סריבונות למידה L1



חדר מוזיקה M1



חדר מוזיקה M2 מבט מכיון מבואה ראשית

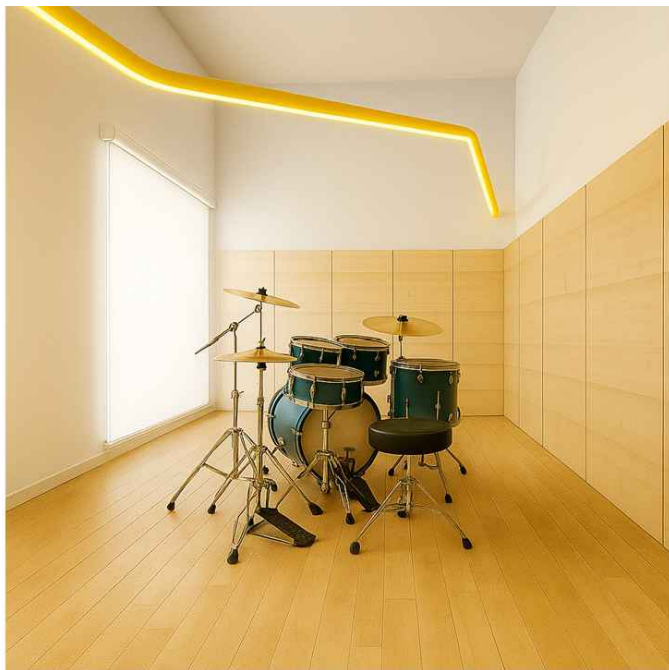


חדר מוזיקה M2



M3



חדר מוזיקה M3

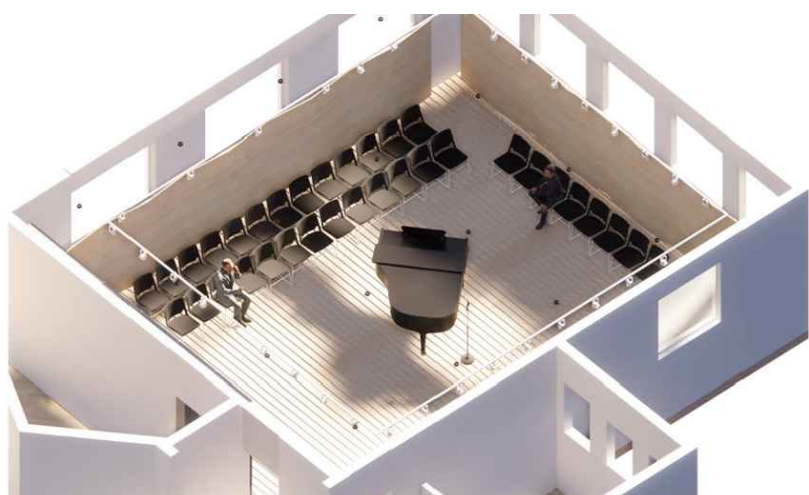


M5




חדמה אולם רב תכליתי M5




תוכנית מצב מוצעת - קומה אי מרכז מוזיקה קני"מ 1:100

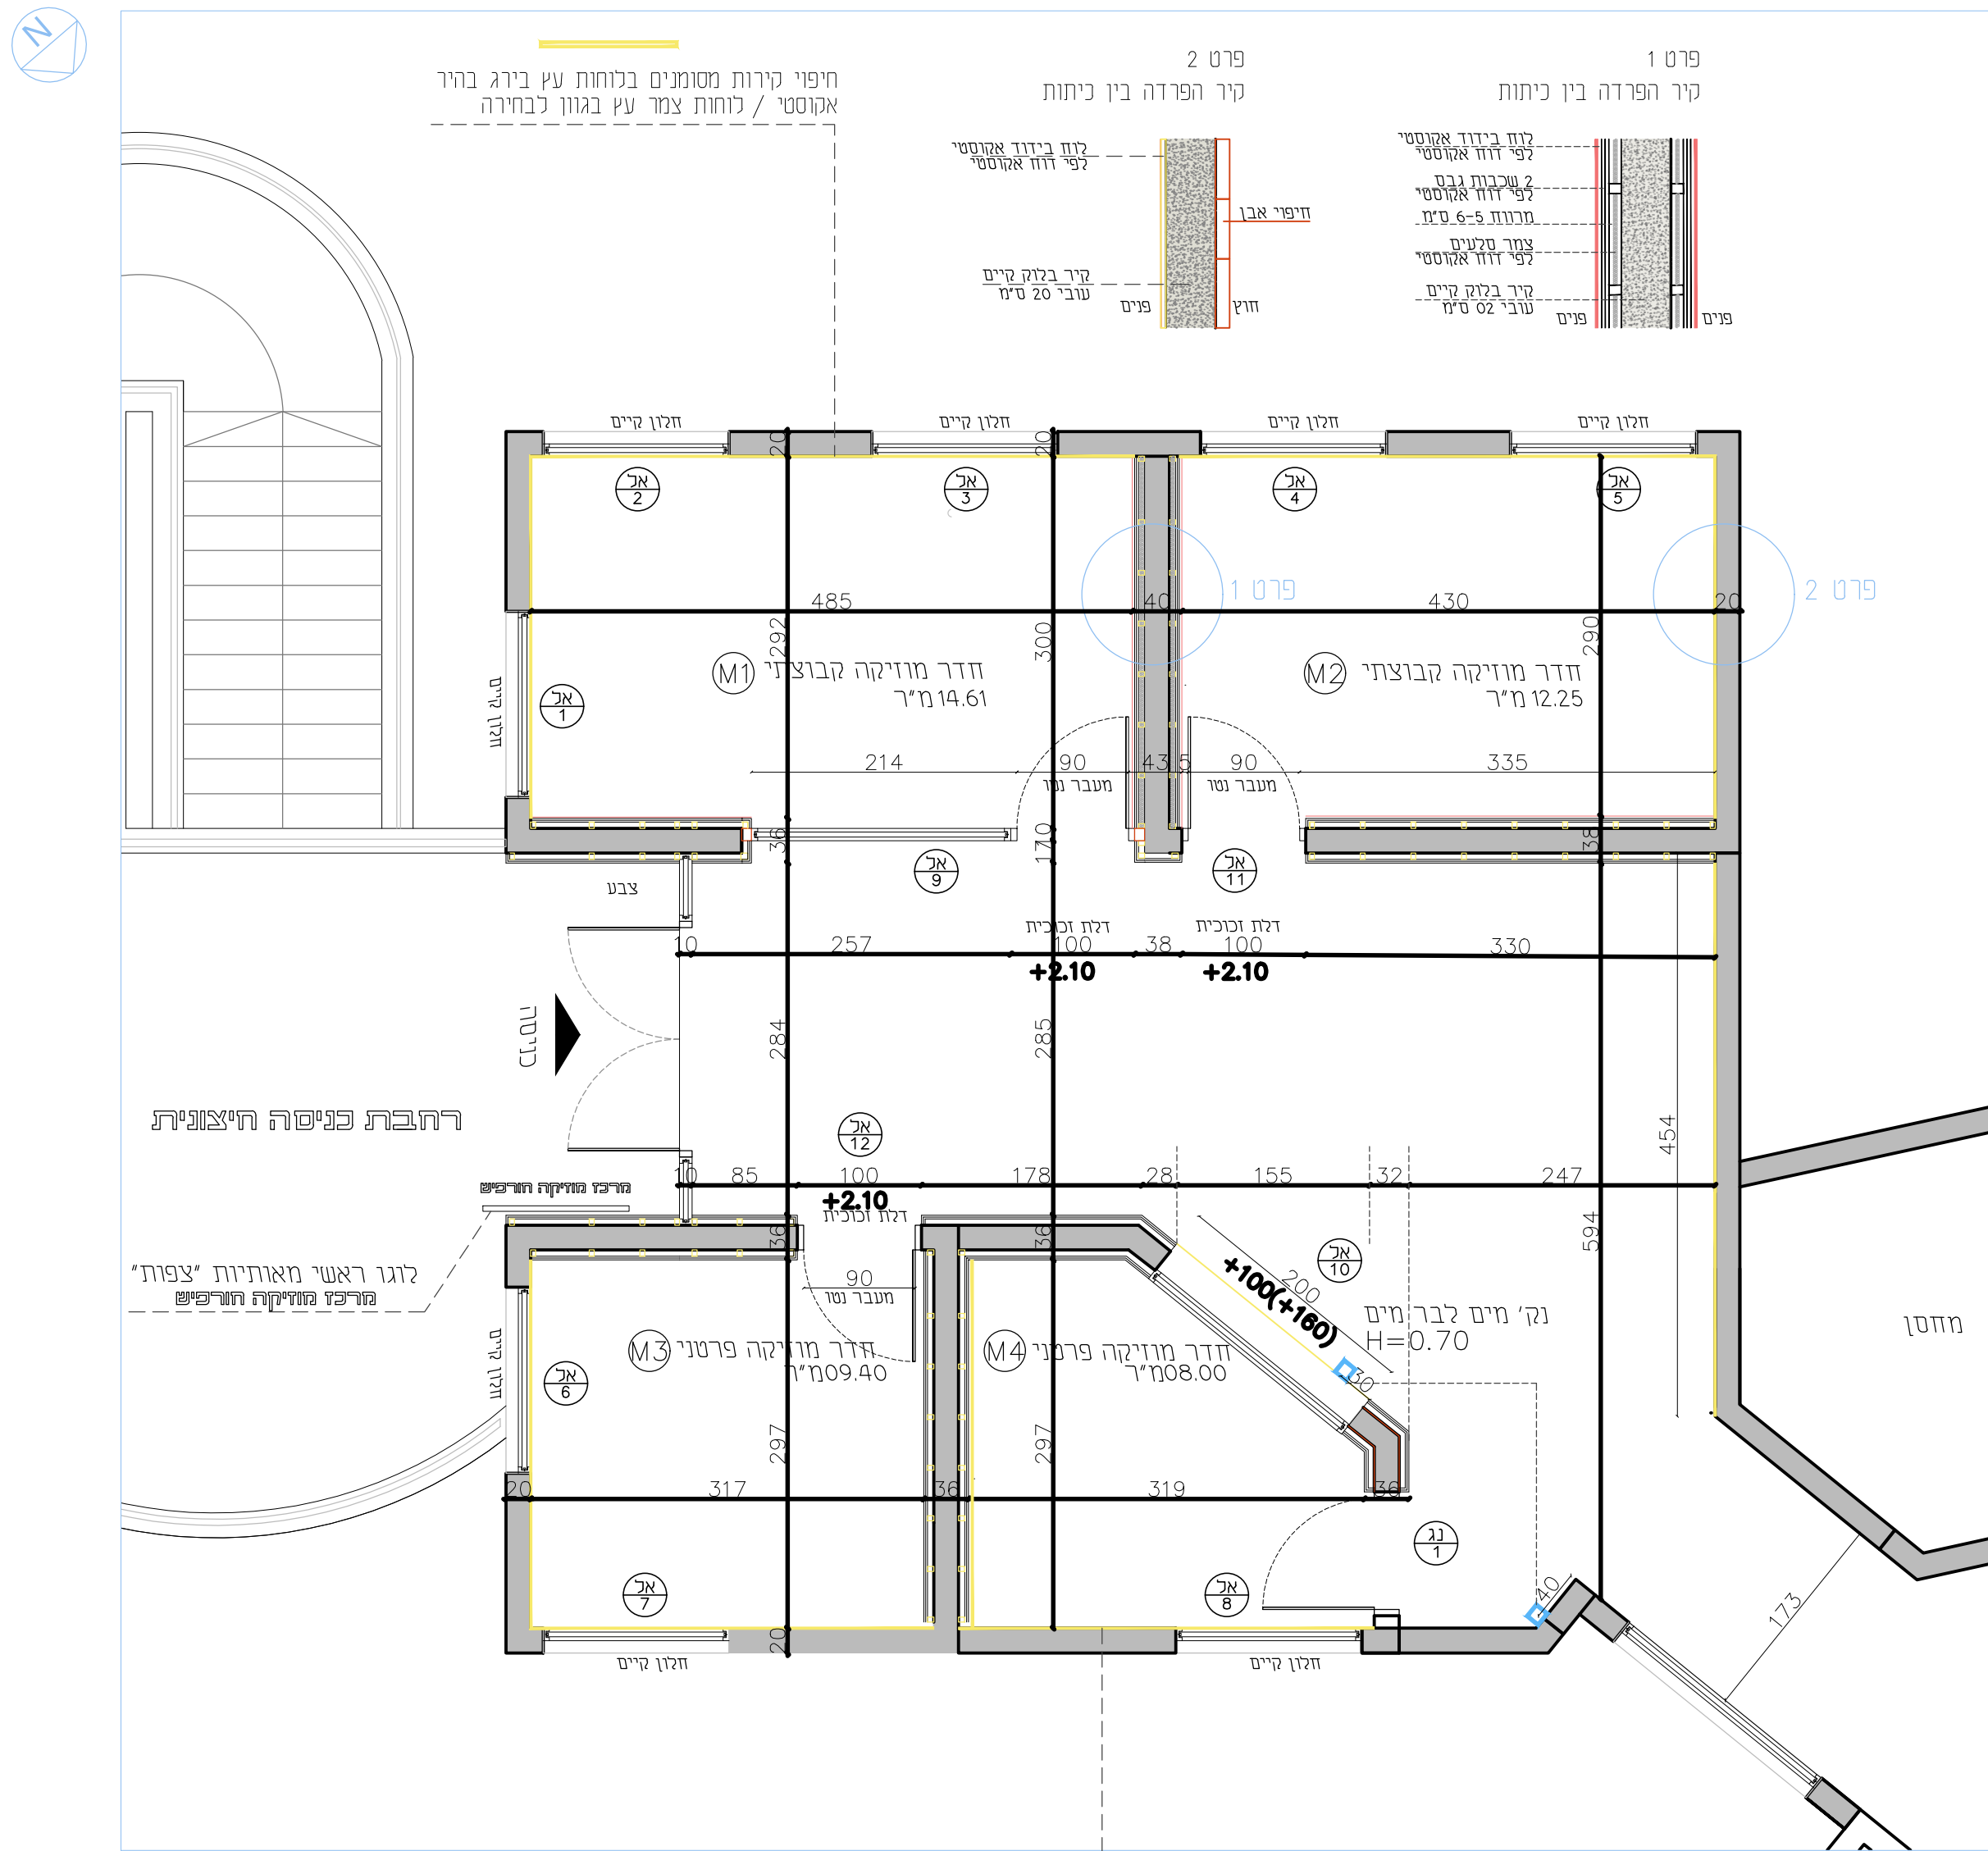

תוכנית בנייה - מרכז מוזיקה קומה אי קני"מ 1:50

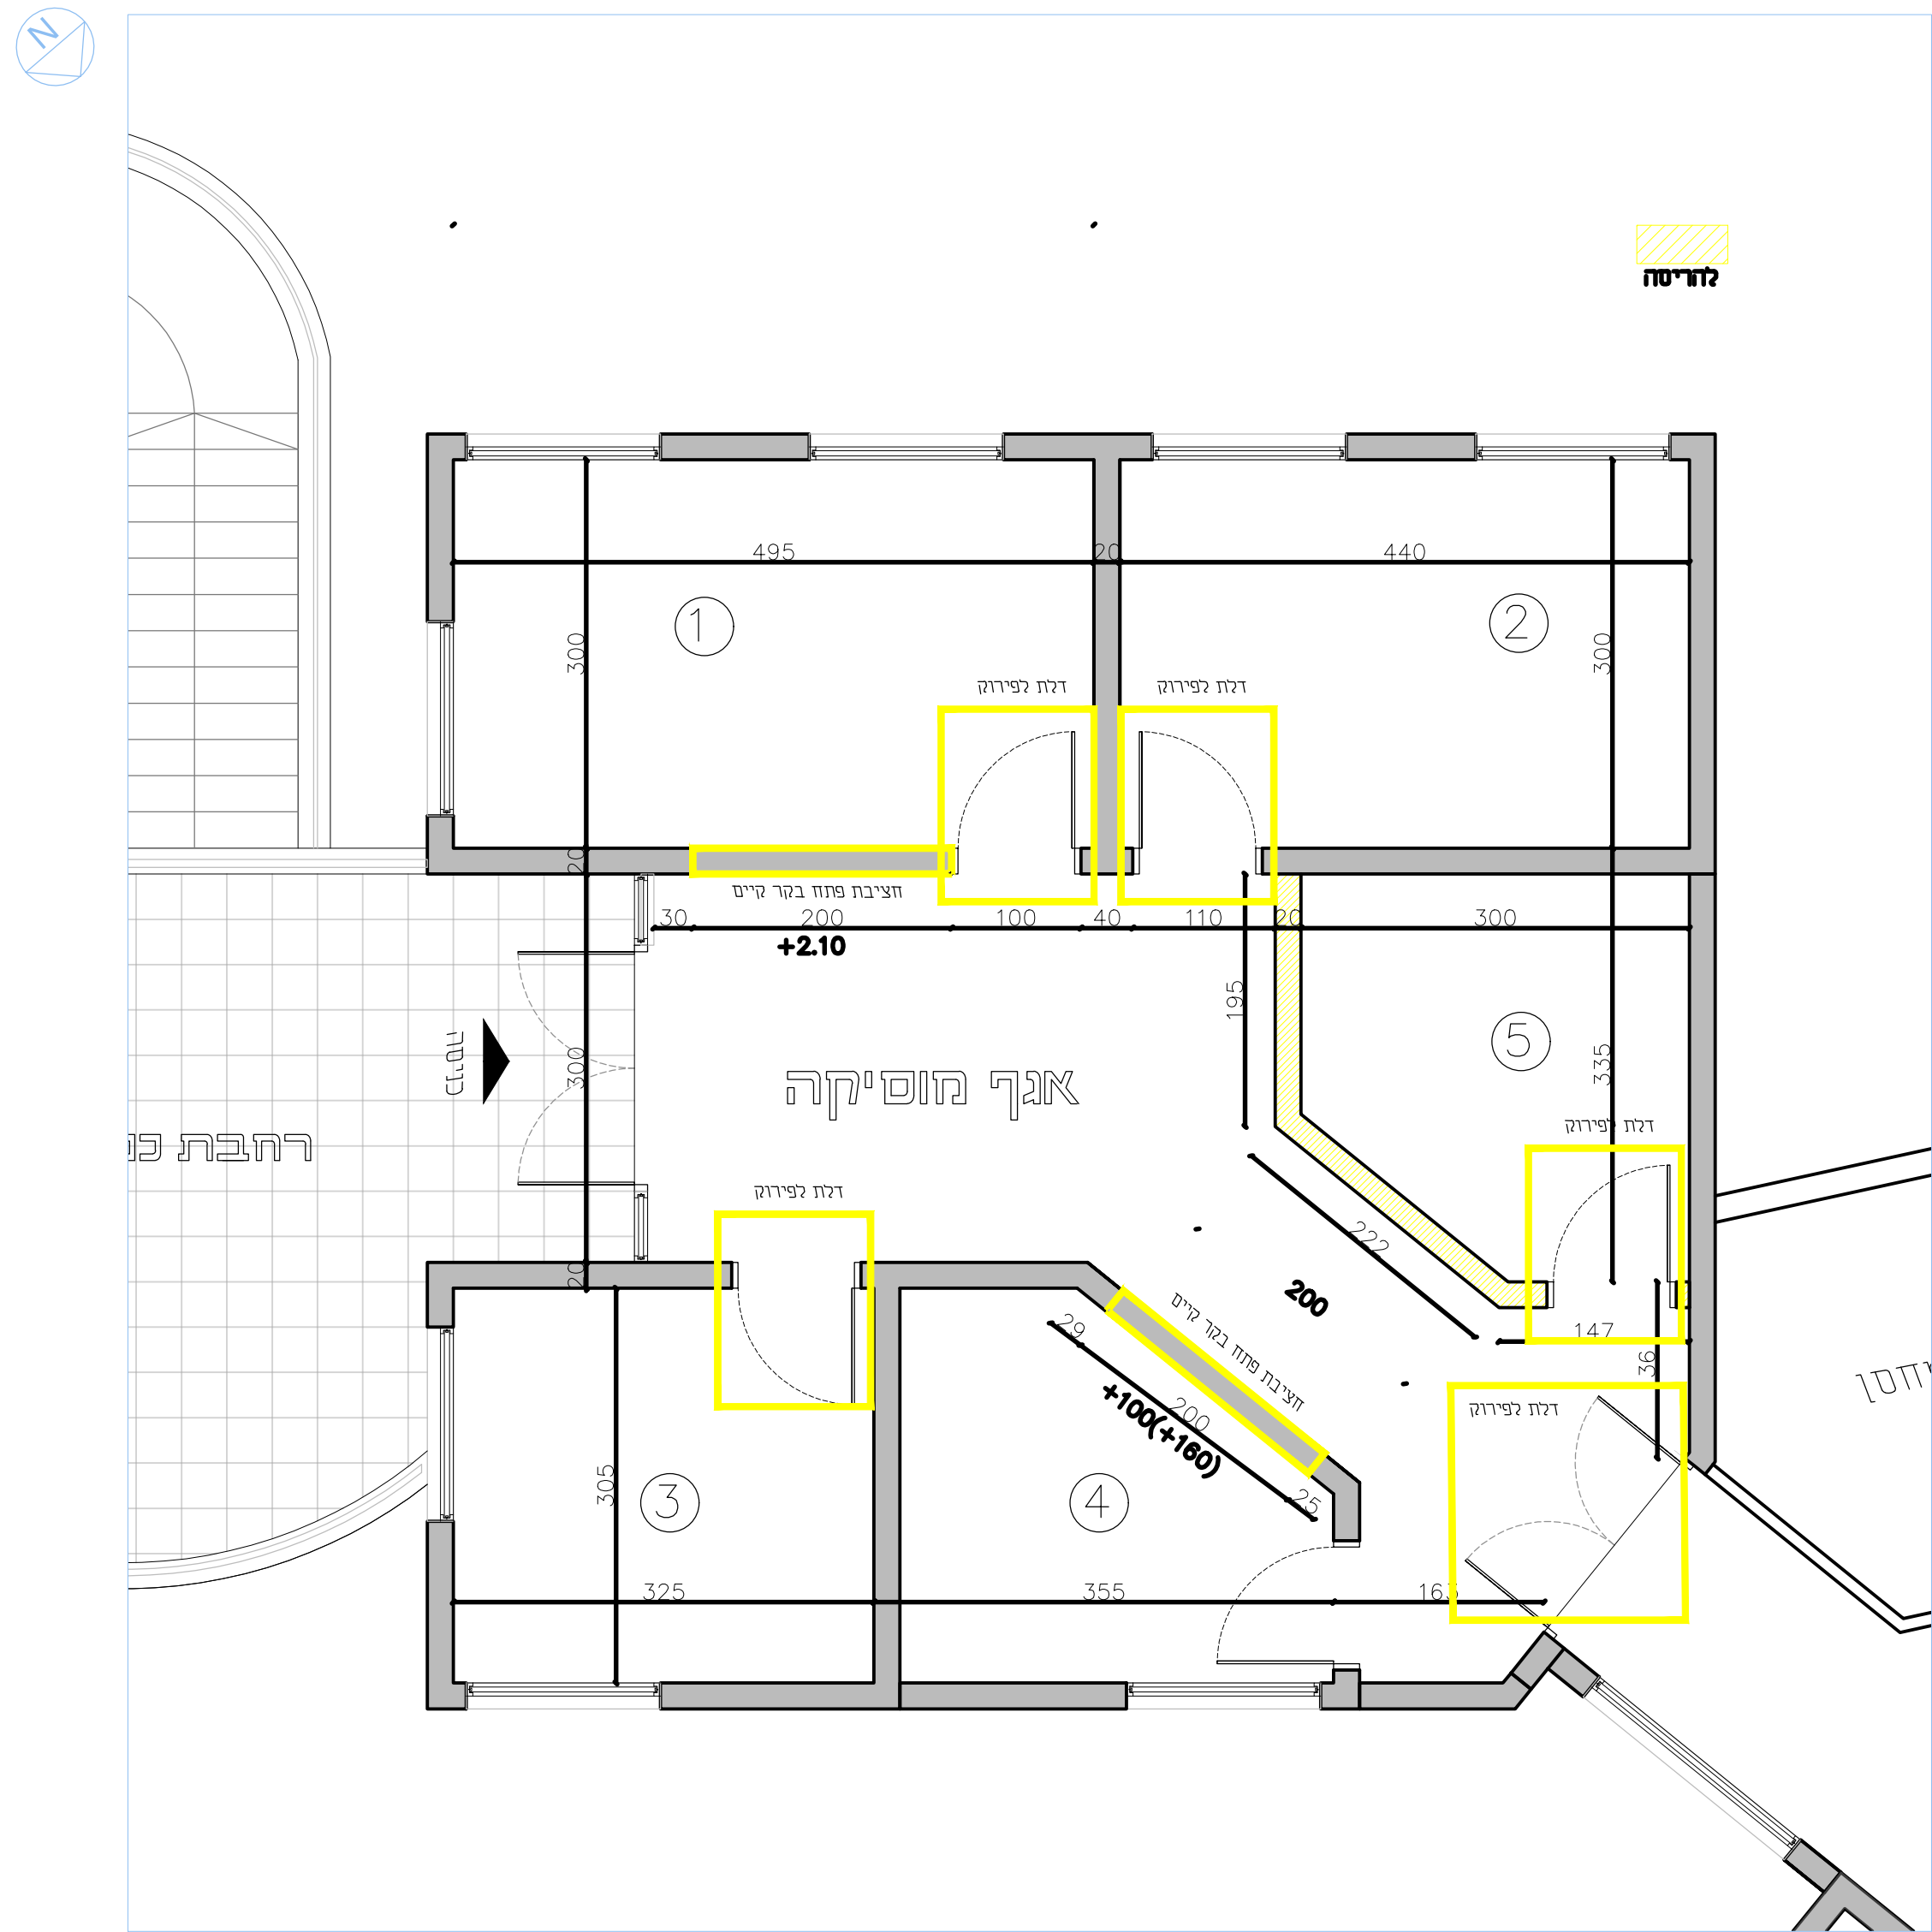

תוכנית הריסות קומה אי - קומה אי מרכז מוזיקה קני"מ 1:50

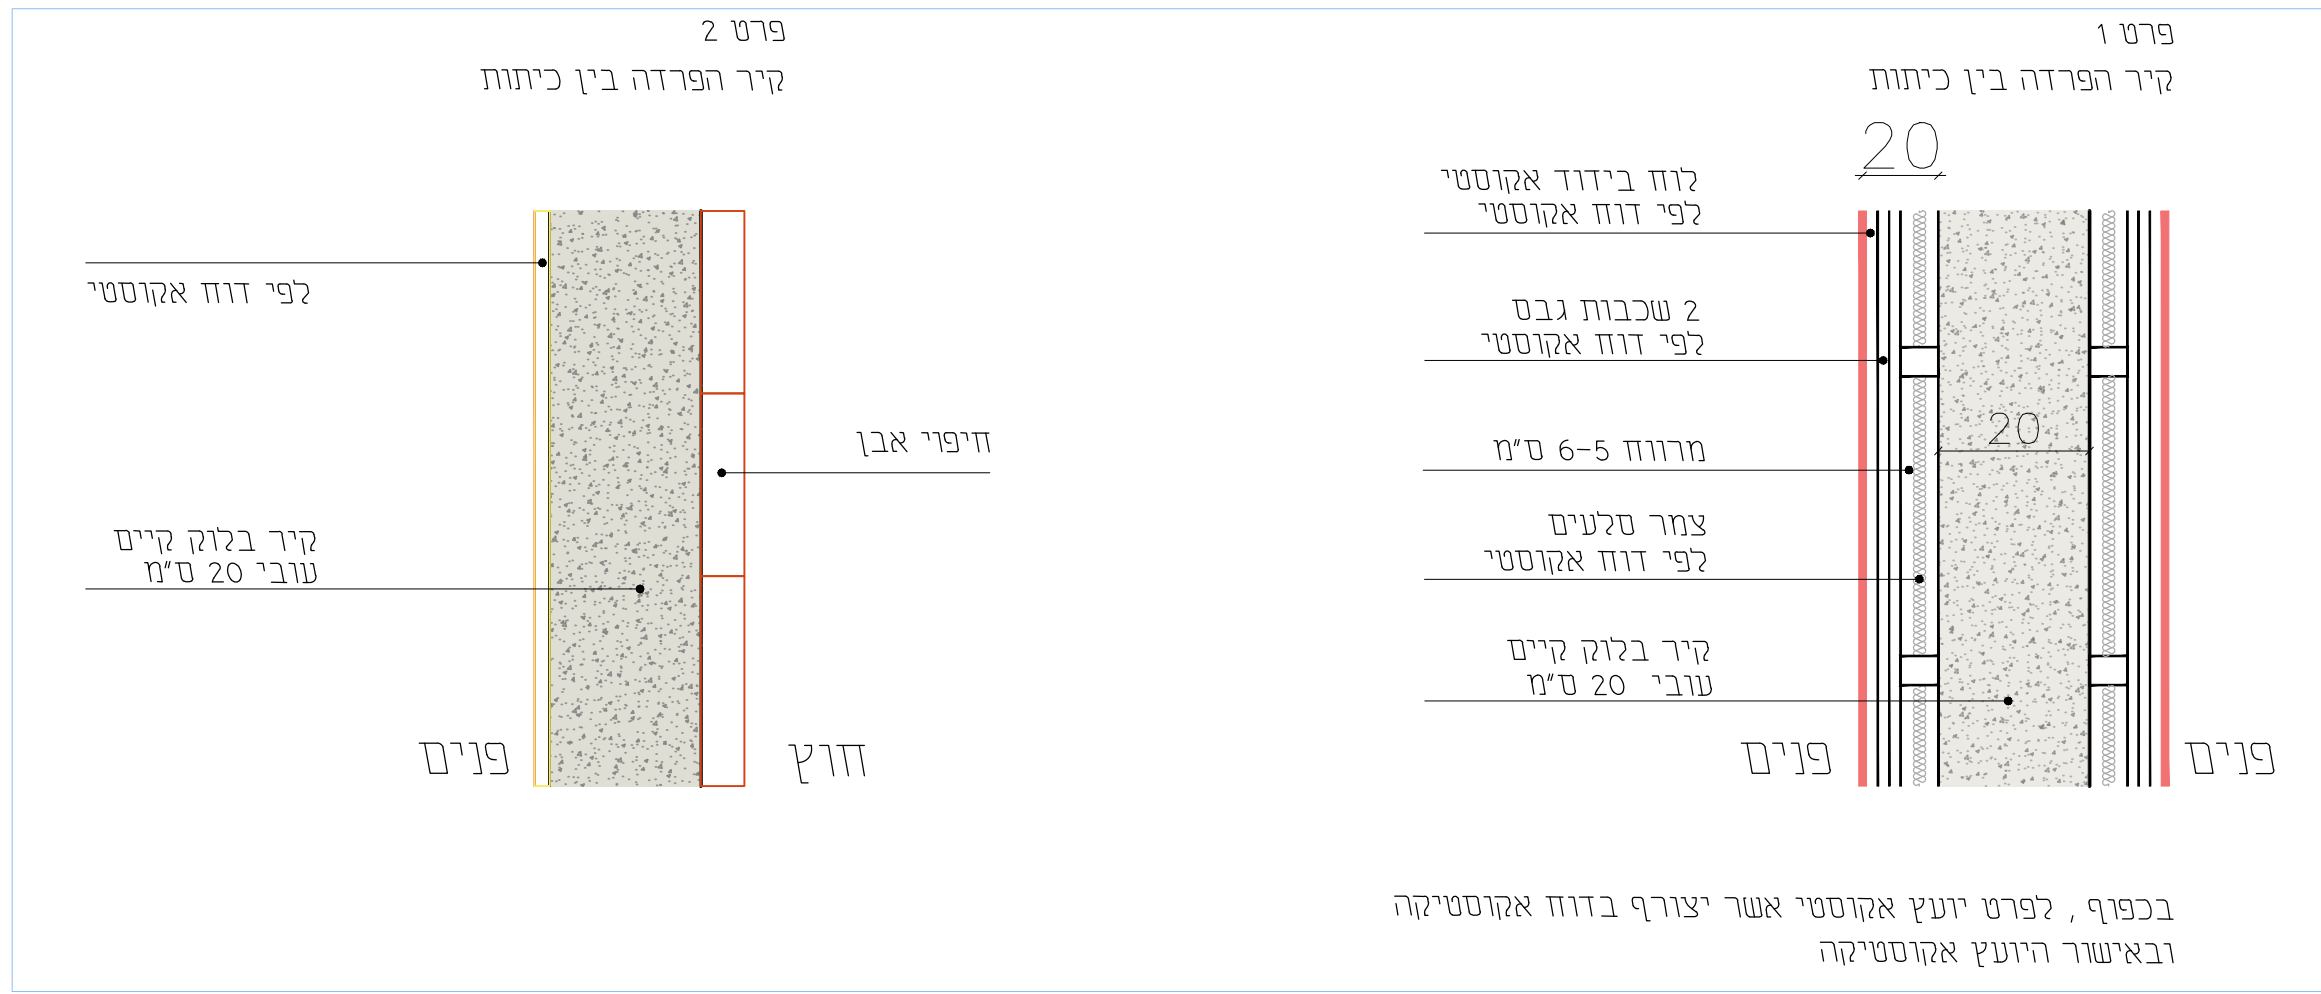


פרטי חיפוי קירות אקוסטיים קני"מ 1:20



דוגמא לחיפוי קירות בפאנלים אקוסטיים מדגם: AKUSTO C



דוגמא לחיפוי קירות בפאנלים אקוסטיים מדגם: TROKDEKT

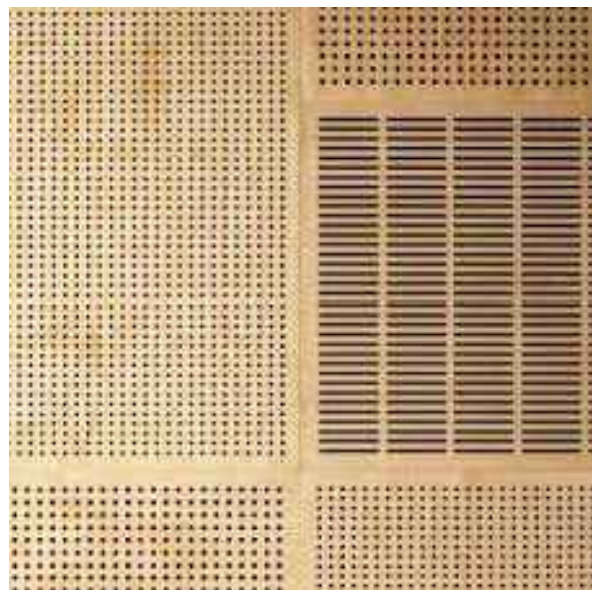

דוגמא לחיפוי בלוחות אקוסטיים מחוררים מעץ ליבנה

שם המזמין

מועצה מקומית חורפיש

שם הפרויקט

מרכז מוזיקה

רשימת גרונות אדריכלות

קני"מ 1:100

קני"מ 1:100

קני"מ 1:50

קני"מ 1:50

קני"מ 1:50

קני"מ 1:50

A0. תכנית מצב קיים

A1. תוכנית מוצעת

A2. תוכנית מוצעת כיתות מוזיקה

A3. תוכנית הריסה כיתות מוזיקה

A4. תכנית ריצוף כיתות מוזיקה

A5. תכנית ריהוט

קני"מ 1:50

קני"מ 1:50

תוכנית מוצעת אולם רב תכליתי

סיסון - יושלם בהמשך

חערות:

תאריך:

מהות השינויים

תוכן הגיליון

תכנית הריסות ובניה

שם קובץ

קני"מ:

1:50

AS MADE

לעיון

למכרז

לביצוע

מס' גיליון

A2

מהדורה 1

תאריך: 24.07.25

isstudio.architects@gmail.com

is studio

אדריכל: עטאם סאבא

פ"כ: 054-2488884

סני' 077-4015545

פקס: 077-4015545

אדריכלות אבי סרביא

פ"כ: 054-6889203

שם המזמין

חלוצה מקומית חורפיש

שם הפרויקט

מרכז מוזיקה

רשימת גלינות אדריכלות

A0. תכנית מצב קיים

A1. תוכנית מוצעת

A2. תוכנית מוצעת כיתות מוזיקה

A3. תכנית ריצוף כיתות מוזיקה

A4. תכנית תקרות כיתות מוזיקה

A5. תכנית מוצעת אולם רב תכניתי

קנ"מ 1:100

קנ"מ 1:100

קנ"מ 1:50

קנ"מ 1:50

קנ"מ 1:50

קנ"מ 1:50

תכנית מוצעת אולם רב תכניתי

קנ"מ 1:50

סימון - יושבים במושב

תערות:

תאריך:

מחיר השניים

תוכן הגיליון

תכנית ריצוף ותקרות

שם קובץ

AS MADE

קנימ:

1:50

לביצוע

מס' גיליון

A3

מהדורה

1

תאריך:

24.07.25

isstudio.architects@gmail.com

is studio

אדריכל

עמאם סאבא

פ"כ 2486884-054

האדריכלות אבי סרביא

פ"כ 6889203-054

ס"כ 4015545-077

ס"כ 4015545-077

תוכנית ריצוף קומה אי - קומה אי מרכז מוזיקה קנימ 1:50

תוכנית תקרות קומה אי - קומה אי מרכז מוזיקה קנימ 1:50

דוגמא לסביעות תאורה בכיתות M3 M4

חיפוי שטיח גלילה \ אריחים סיבים צפופים , ניילון רחיצ , עמיד בתקן אש

חיפוי שטיח גלילה \ אריחים סיבים צפופים , ניילון רחיצ , עמיד בתקן אש

1	ספוסים שקועים קו אפס הנמכת תקרה קוטר נמך 100-110 מ"מ
2	ספוסים בקוטר ועוצמה נמוכה "פועל" לצילת אפמספירה 50-60 מ"מ
3	גוף תאורה צלינדר תלוי תקרה קוטר 140-150 מ"מ
4	גוף תאורה אריח מתחנף 60/60 מסמרת ס תואם תקרת אריחים
5	נקודה לצובר רדים / גוף תאורה דקורטיבי תלוי ע"י כבלים

כלי התאורה בעון תאורה חם 3000-4000

תקרת Focus DG
מיקום חדר מוזיקה קבוצתי M2 תלי לימוד משוחף קובי L1 גולר מס/ס 60 מרוב על גבי פרופיל T24 חצי שקוע גמי גוון לבחירה האדריכל
תקרת באפלים baffle
מיקום חדר מוזיקה קבוצתי M1 רוחב יחידה 250 מ"מ גובה 20 מ"מ עובי 24 מ"מ תלוי ג"ב קונסטרוקציה אלומיניום ומעגל תקרה ע"י כבלי פירה גמי : גוון לבחירה האדריכל
תקרת גבס
מיקום חדר מוזיקה פרטי M3 M4 גמי רבן נקי
אילמנס תקרה תלוי baffle solo
מיקום חדר מוזיקה פרטי M3 M4 אילמנס תקרה תלוי אקוסטי baffle solo קונסטרוקציה אלומיניום ומעגל תקרה ע"י כבלי פירה גמי : גוון לבחירה האדריכל

גוף תאורה לד עגול , תלוי מתקרה גוון לבחירה , דגם lyra eclipse שטייניץ תאורה או שיעי כיתת לימוד M3 M4

גוף תאורה צלינדר תלוי תקרה בקוטר 14 ס"מ צבע לבן , גון תאורה חם כיתת לימוד M1

תאורה גמישה לחלל מבוהא

גוף תאורה שקוע תקרה , עדשה לא בקו אפס צבע הגוף לבן , אור חם 3500 או במקרה

חיבור פרופיל T24 גוון לבן

דוגמא לתקרה אקוסטית מדגם: focus DG

דוגמא לתקרה אקוסטית מדגם: ecoshape - baffle SOLO כיתת לימוד M3 M4

דוגמא לתקרה אקוסטית - רוסיקלית מדגם: ecoshape - baffle כיתת לימוד M1

שם המזמין

מועצה מקומית חורפיש

שם הפרויקט

מרכז מוזיקה

רשימת גליונות אדריכלות

- A0. תכנית מצב קיים
A1. תוכנית מוצעת
A2. תוכנית הריסה כיתות מוזיקה
A3. תכנית ריצוף כיתות מוזיקה
A4. תכנית תקרות כיתות מוזיקה
A5. תכנית מוצעת אולם רב תכליתי

קנ"מ 1:100
קנ"מ 1:100
קנ"מ 1:50
קנ"מ 1:50
קנ"מ 1:50
קנ"מ 1:50
קנ"מ 1:50

סימון - יחידות במערכת

הערות:

האגוד: מידות היחידות

תוכן הגליון

סט תעכניות אולם רב תכליתי

שם קובץ	PG Music Center & Auditorium.dwg	קני"מ:	
AS MADE	למכרז	לביצוע	1:50

מס' גליון


A5

מחזור: 1 תאריך: 24.07.25


tsstudio.architects@gmail.com

is studio


אדריכל: עמית טובאי פ"ל 054-2488884
אדריכלית: אבי מרביאי פ"ל 054-6889203
077-4015545
077-4015545

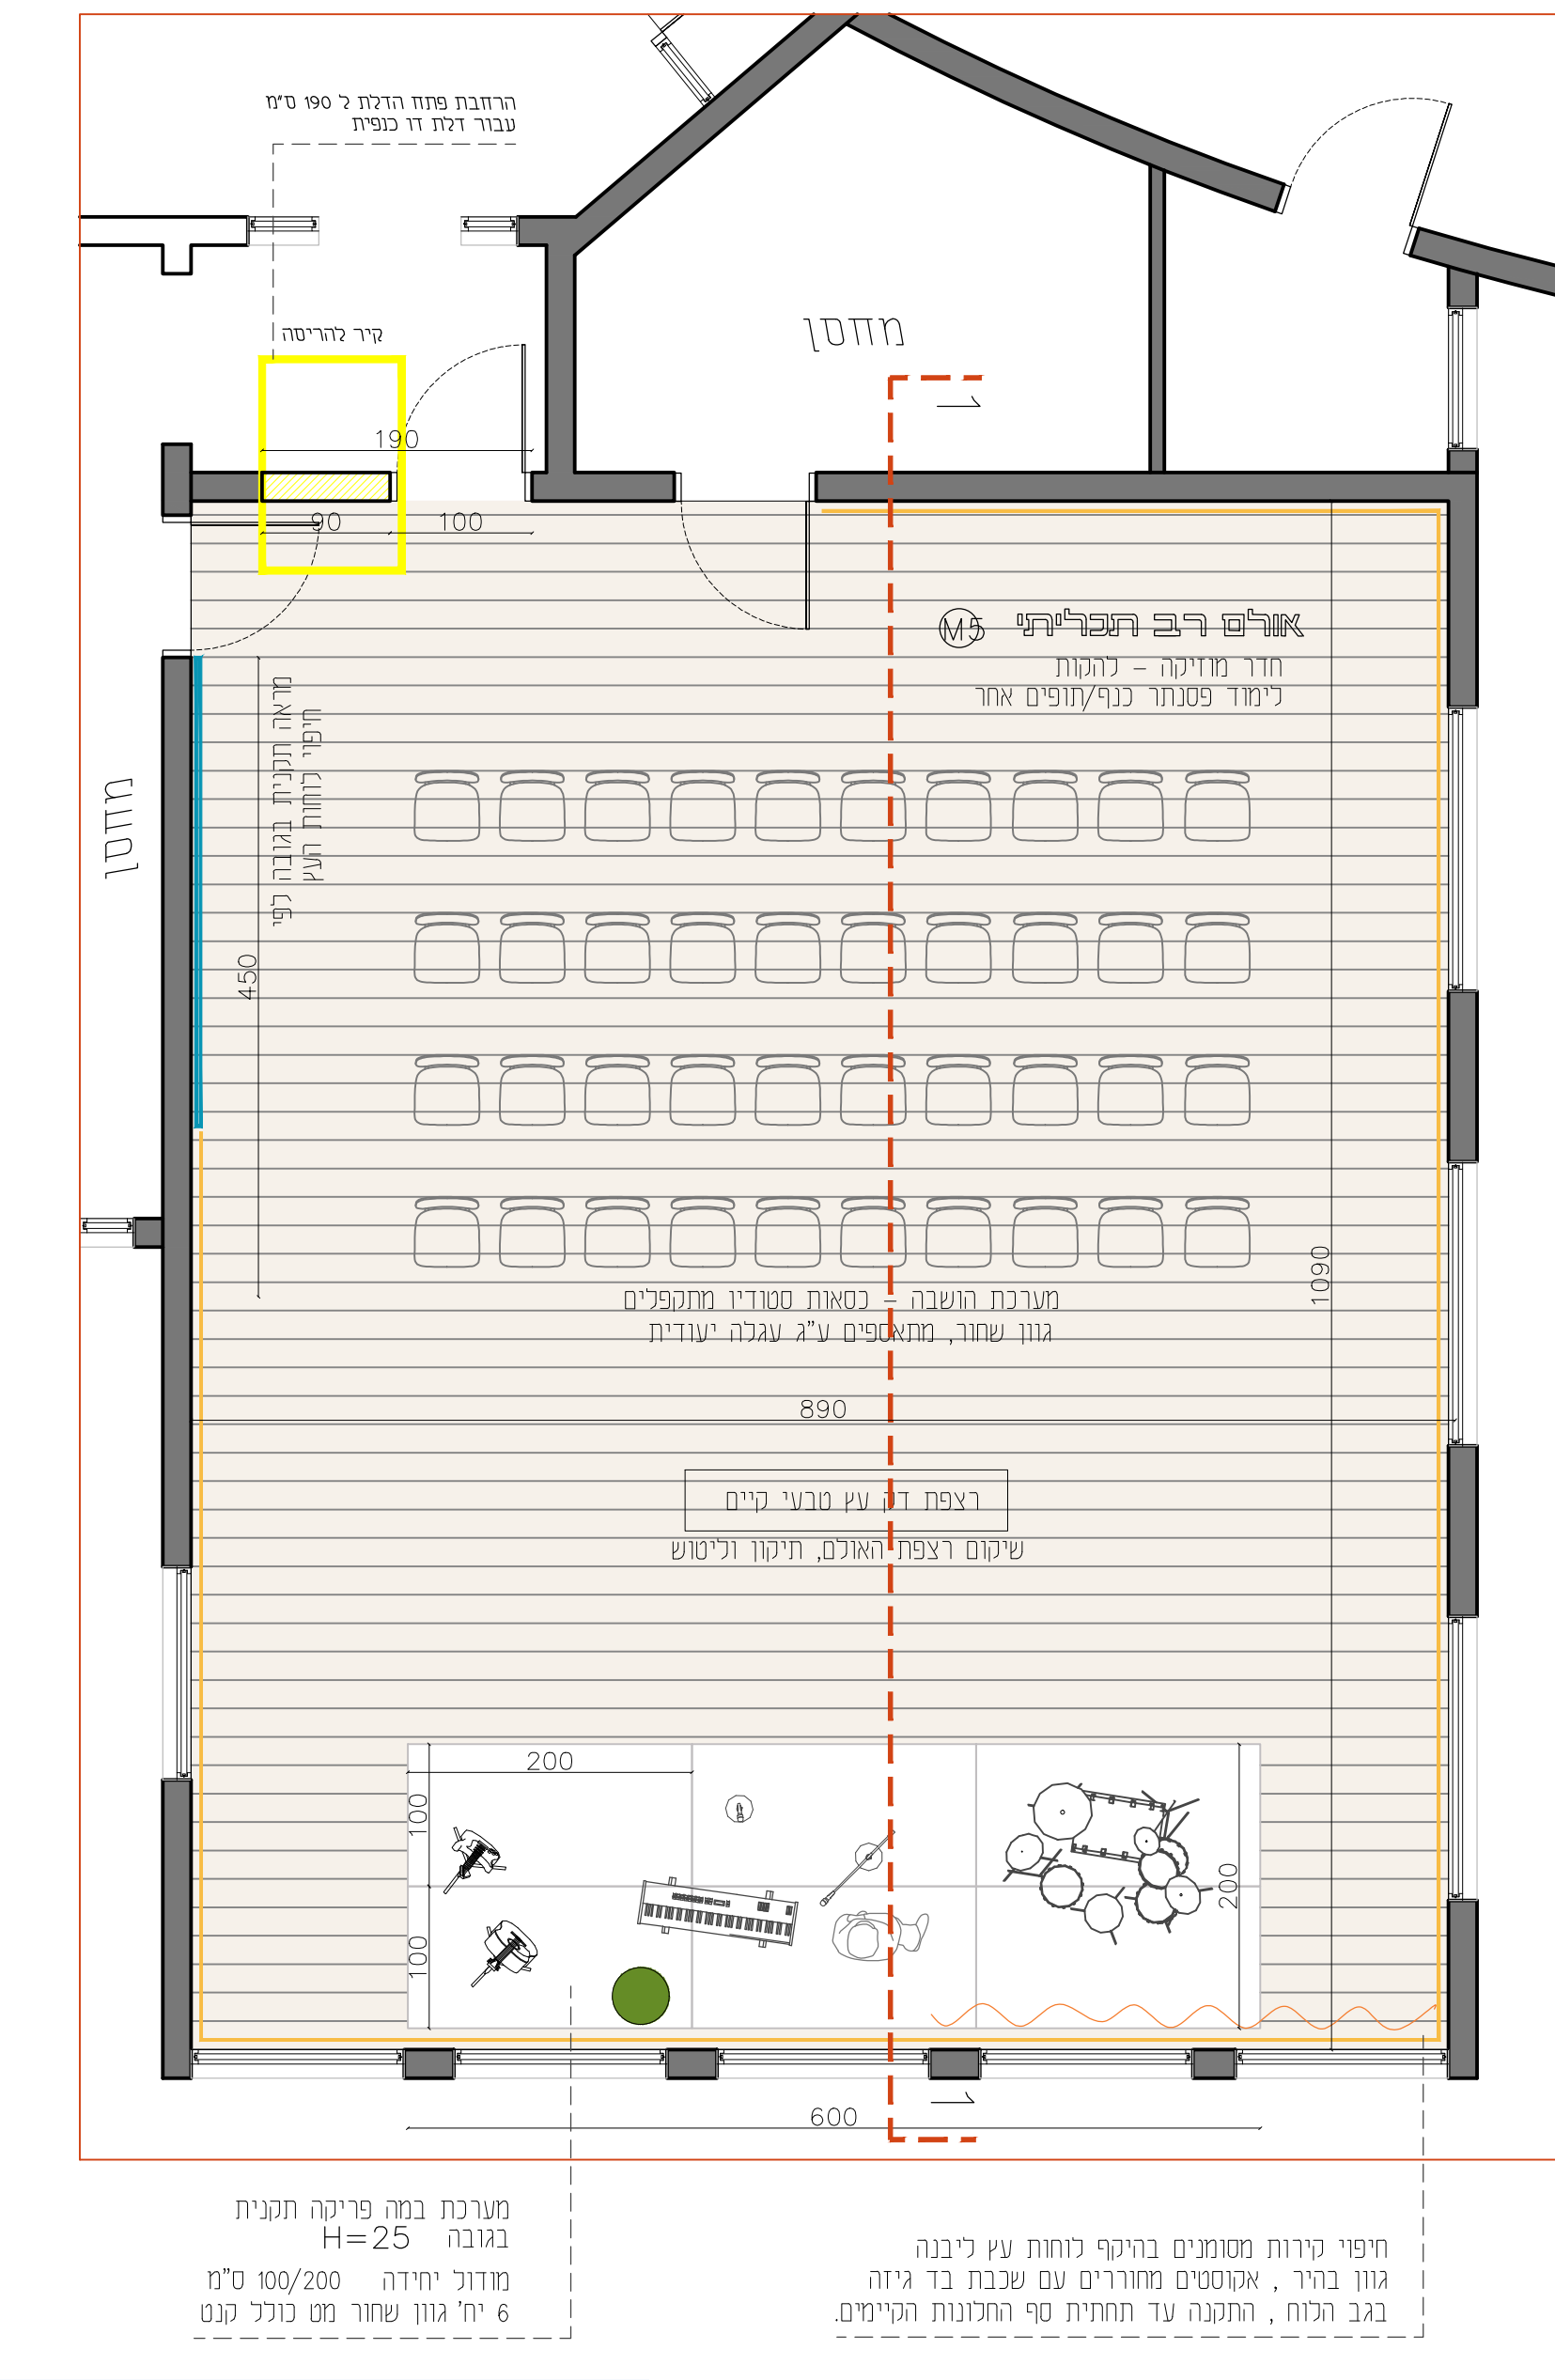

במה מודולרית פריקה 100x200
דגנור או שריע

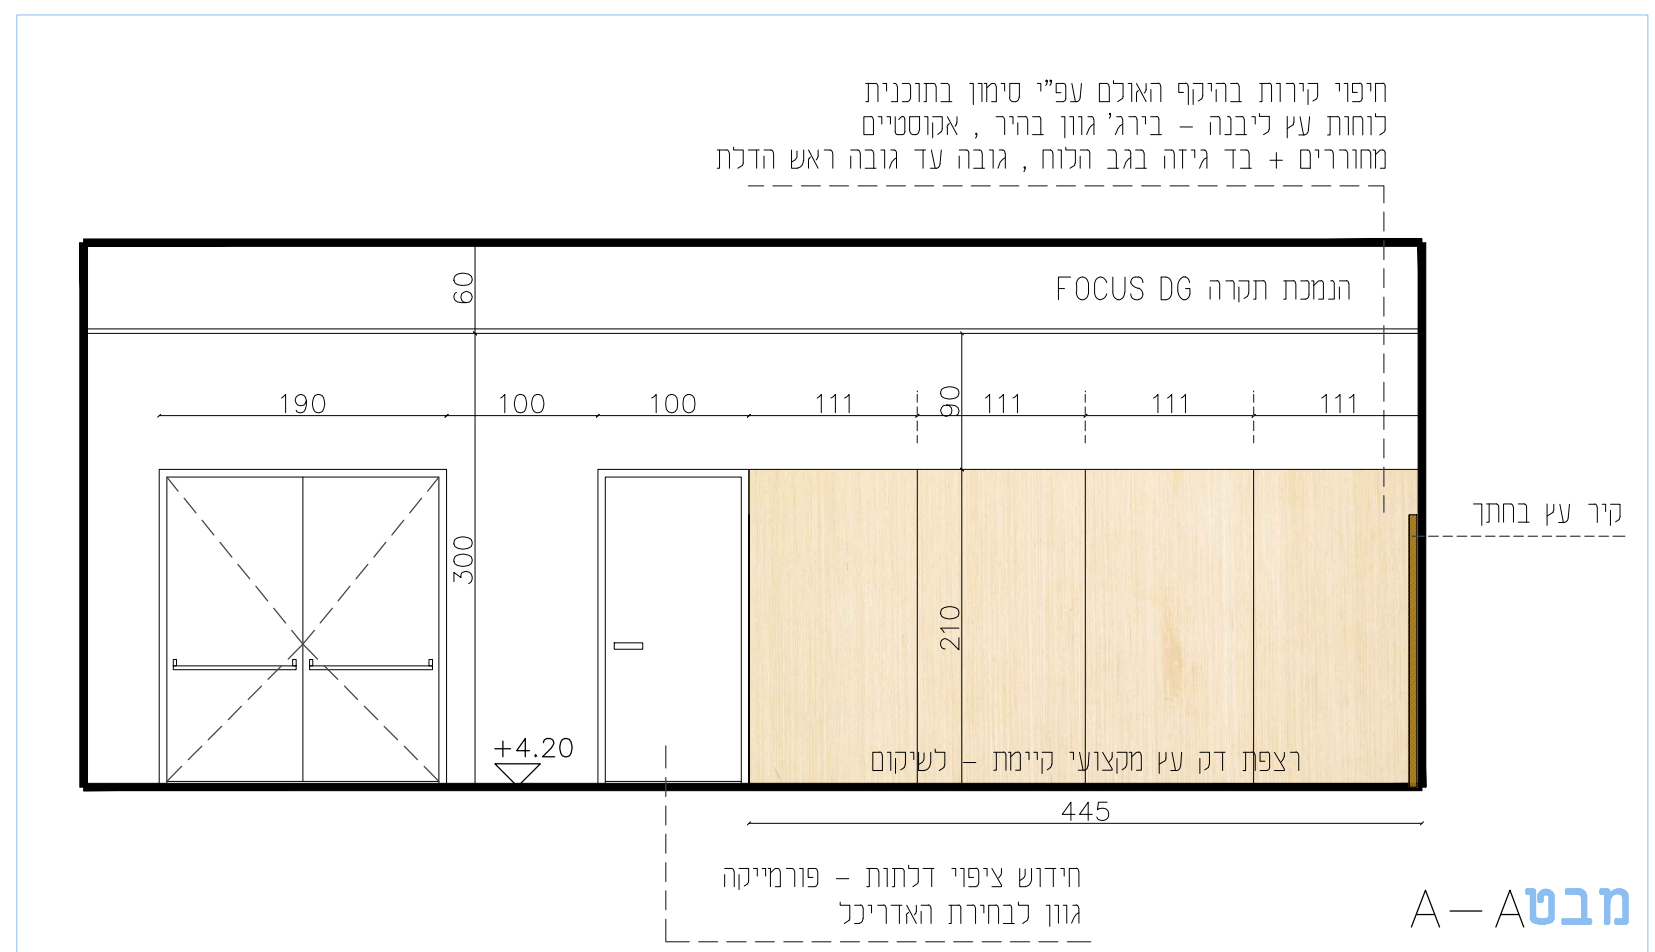


מבט A-A

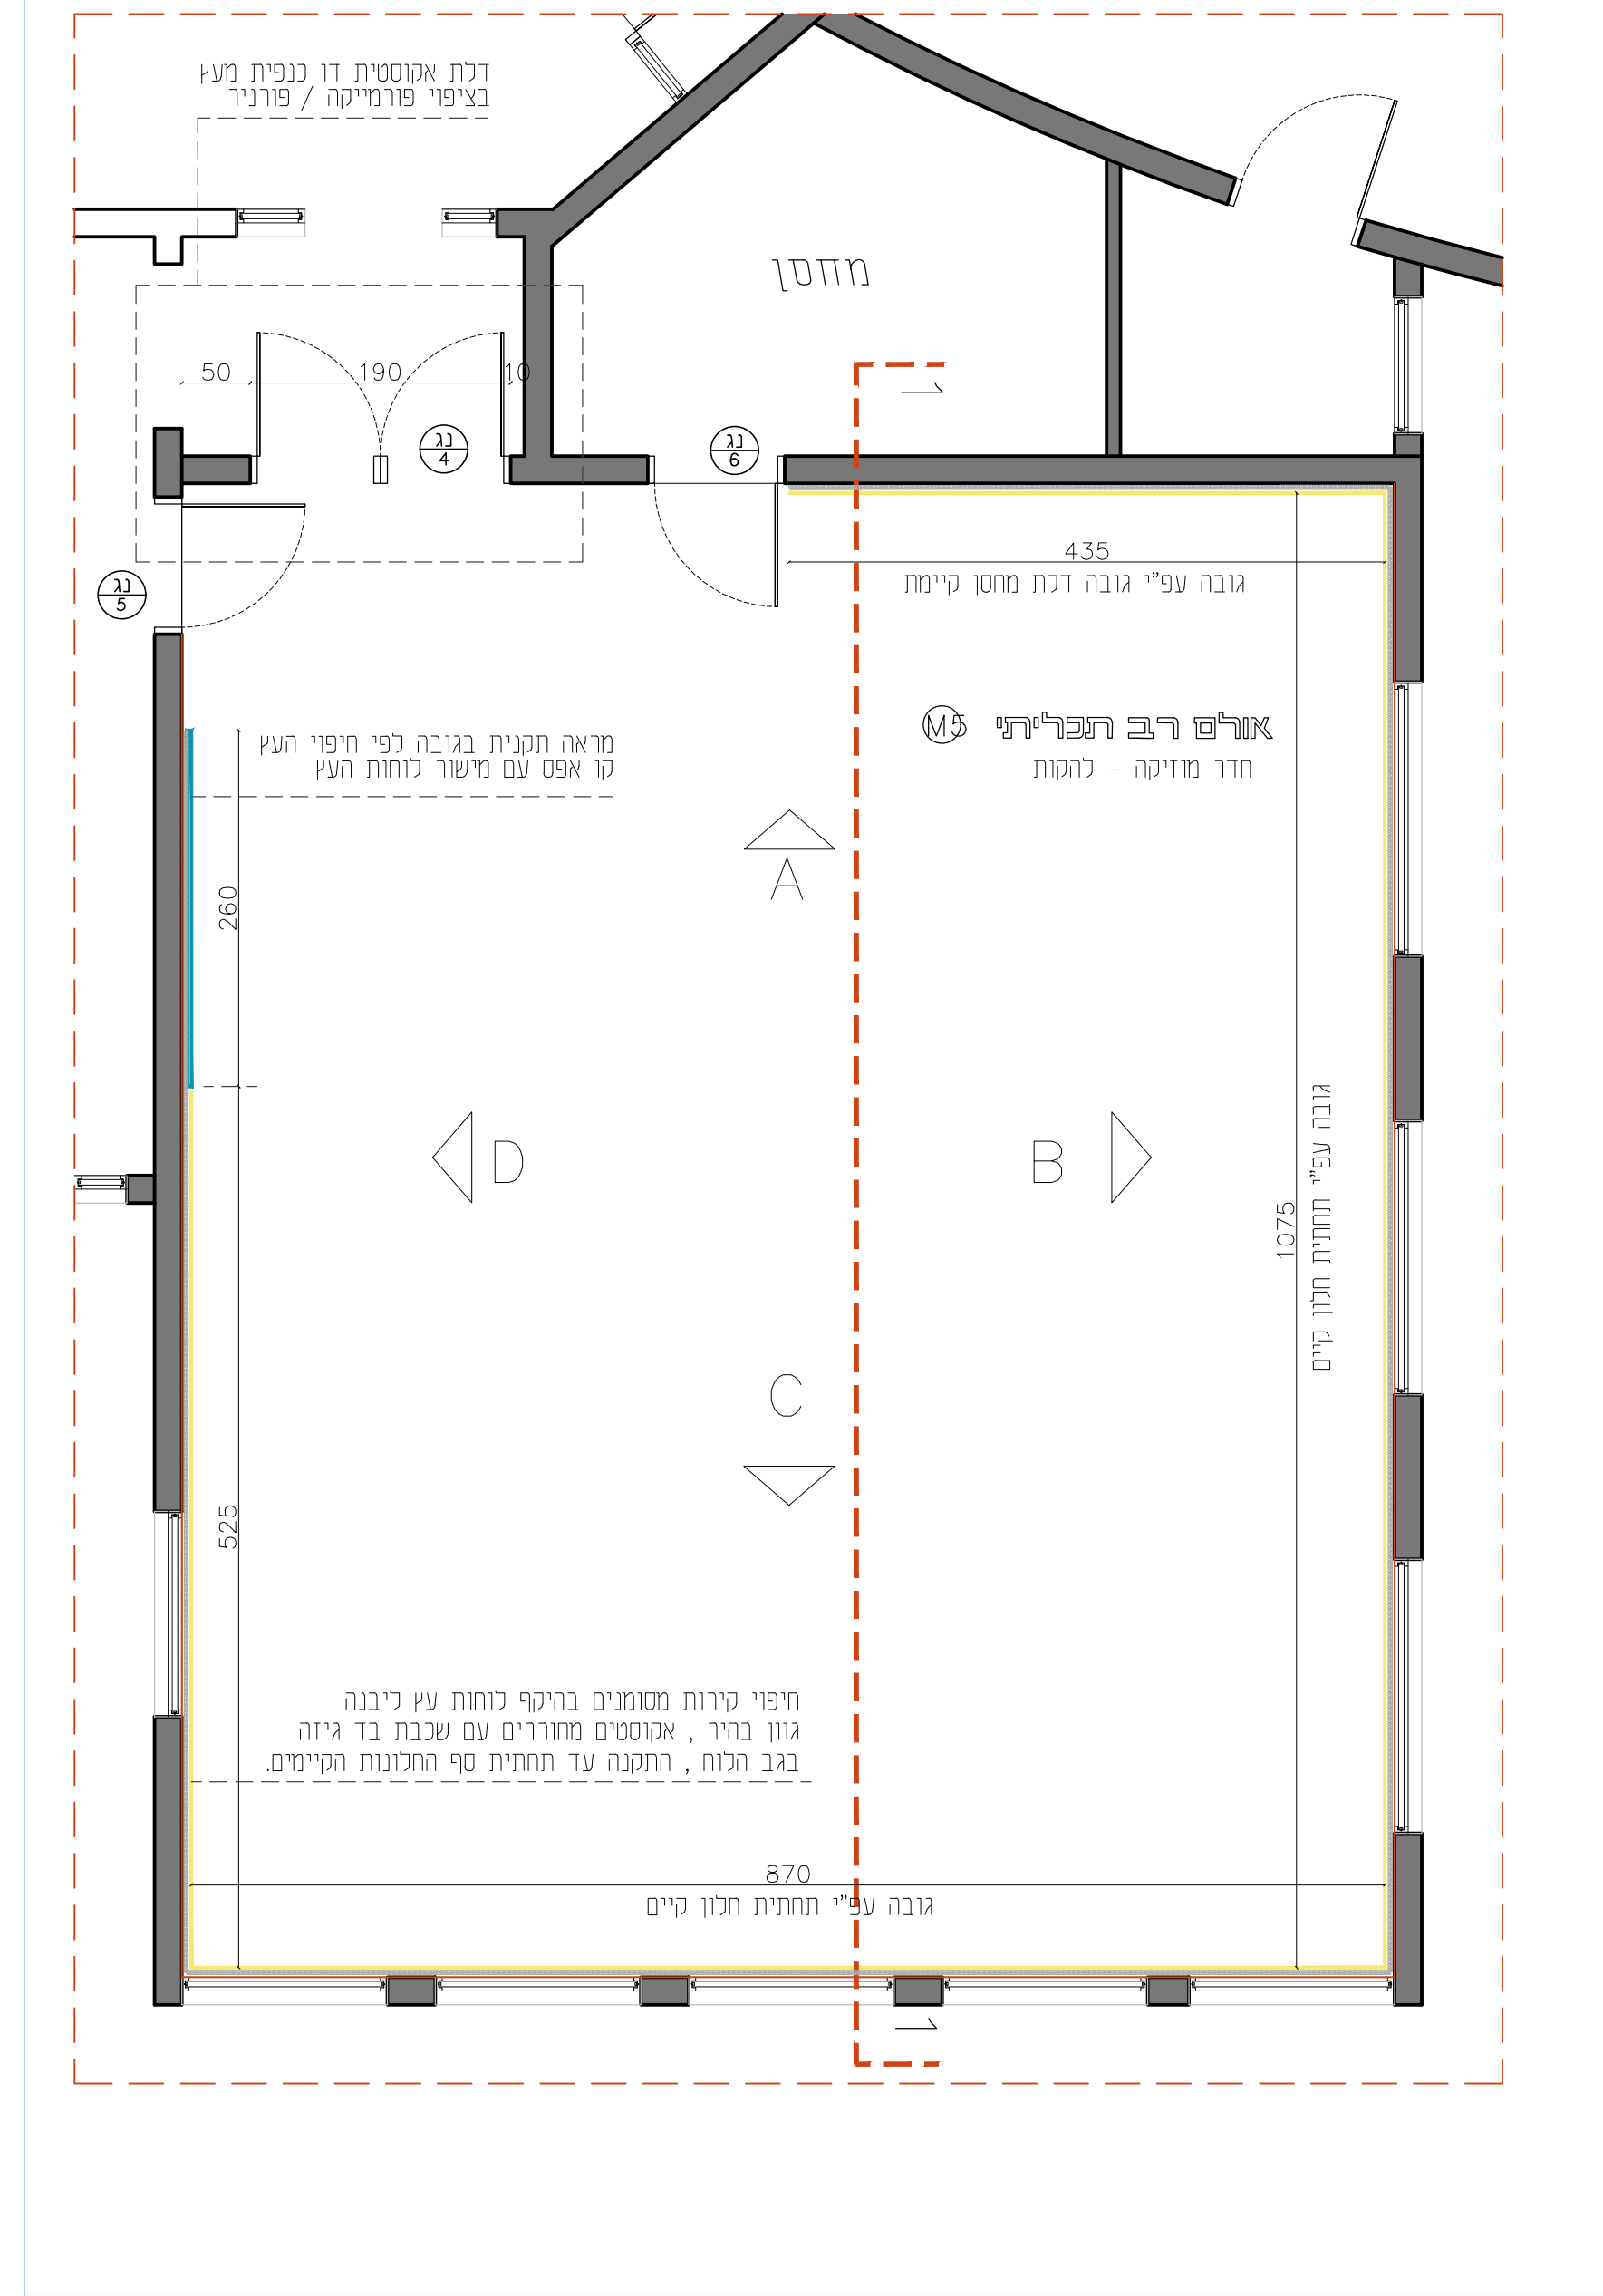

תוכנית בינוי ואקוסטיקה אולם רב תכליתי
קני"מ 1:50




מערכת חושבה, כסאות מתקפלים מרופדים
הכולל עגלה יעודית, גוון לבחירת האדריכל
דגנס 902 G2 מרקטרויז או שריע

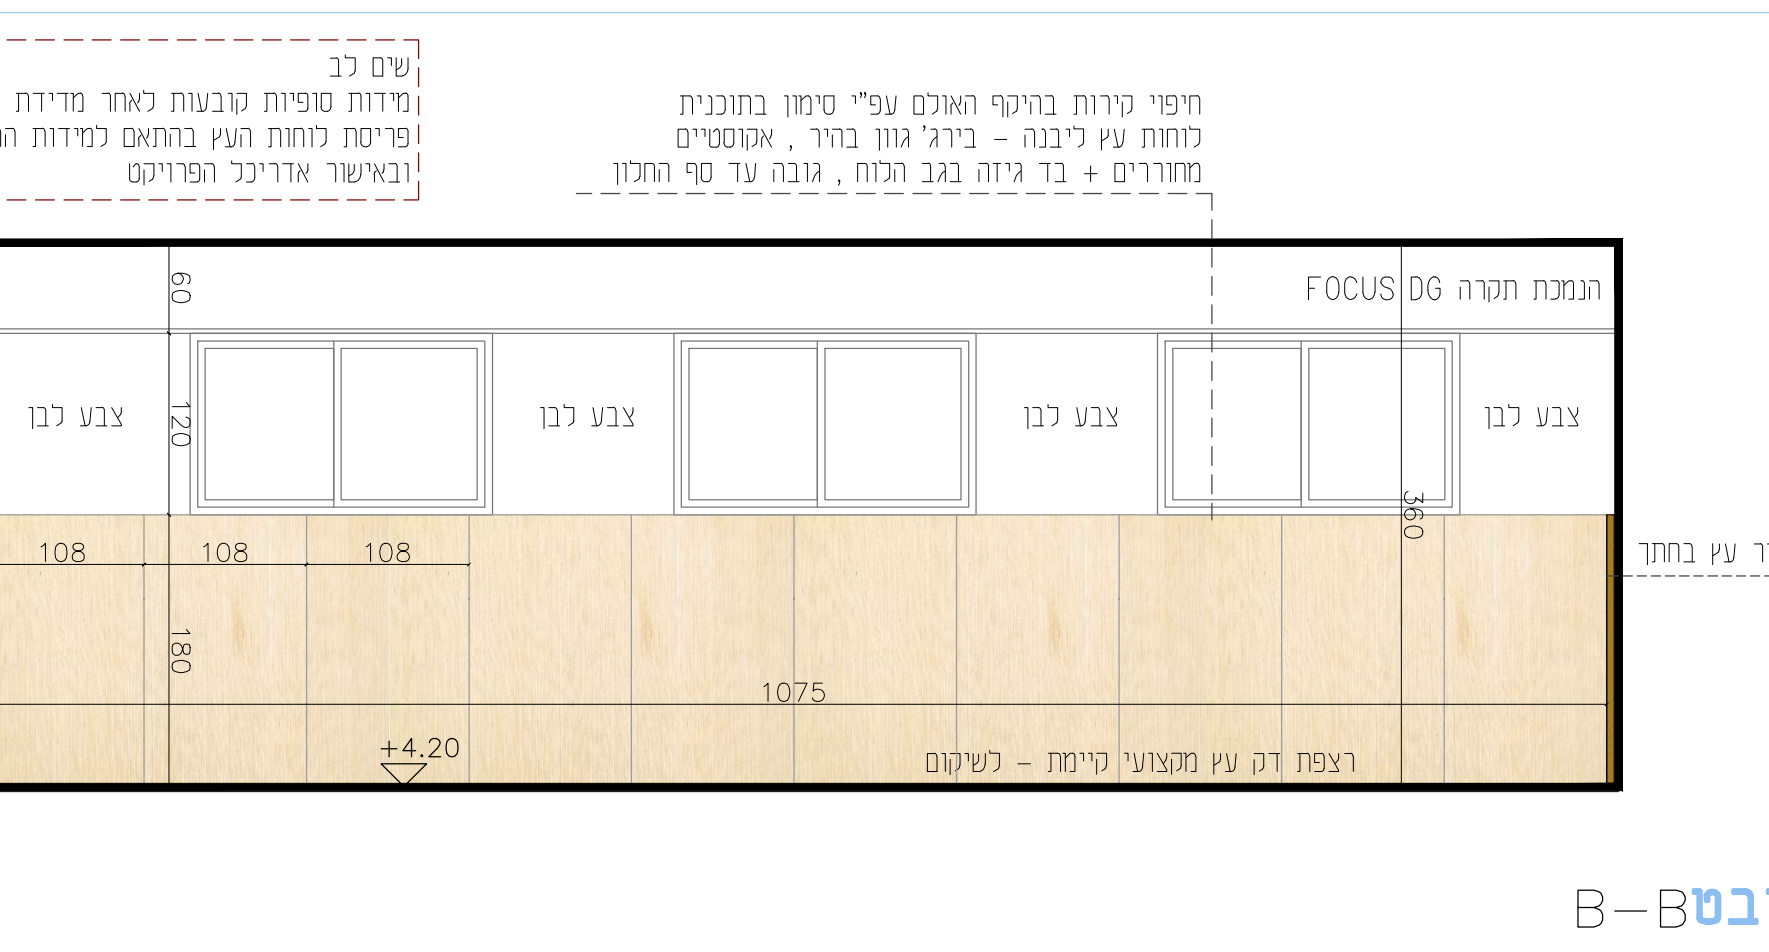

מבט B-B


פריסת קירות מעטפת אולם קני"מ 1:50

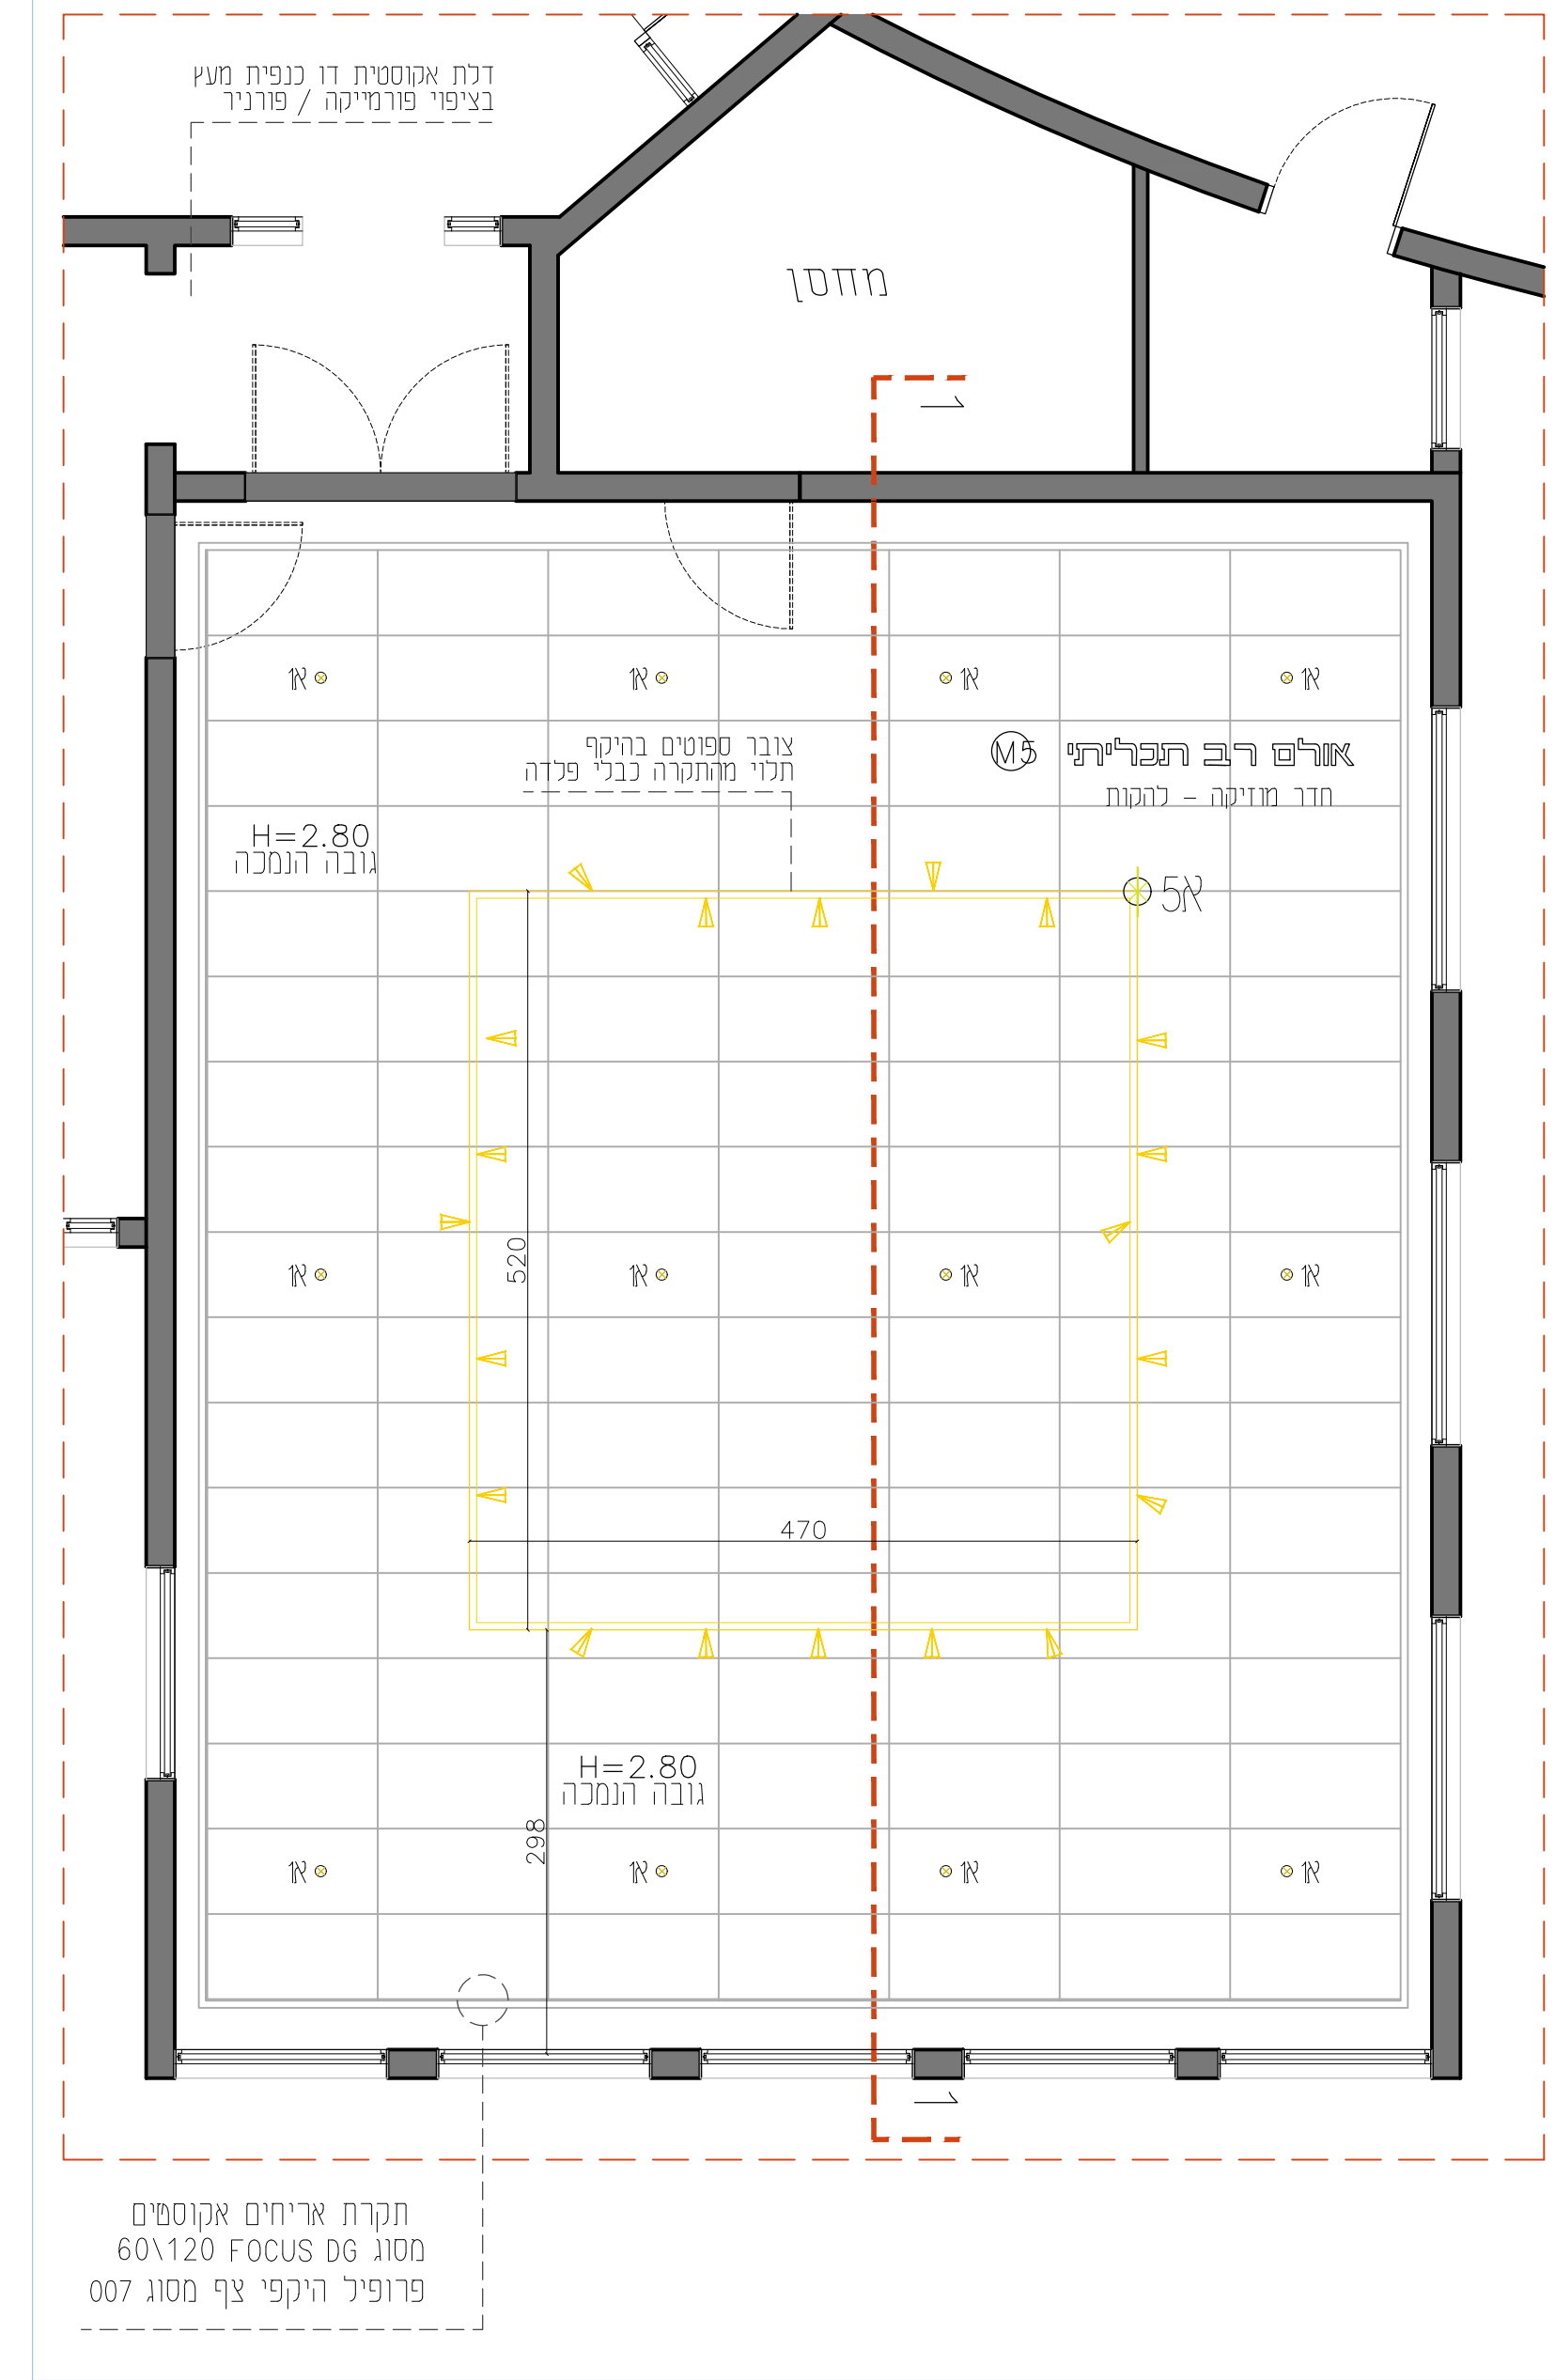

תוכנית תקרות ותאורה - אולם רב תכליתי
קני"מ 1:50



צובר ספטיים דגנס SPOT T
שטייניץ תאורה או שריע, גוון לבחירת האדריכל

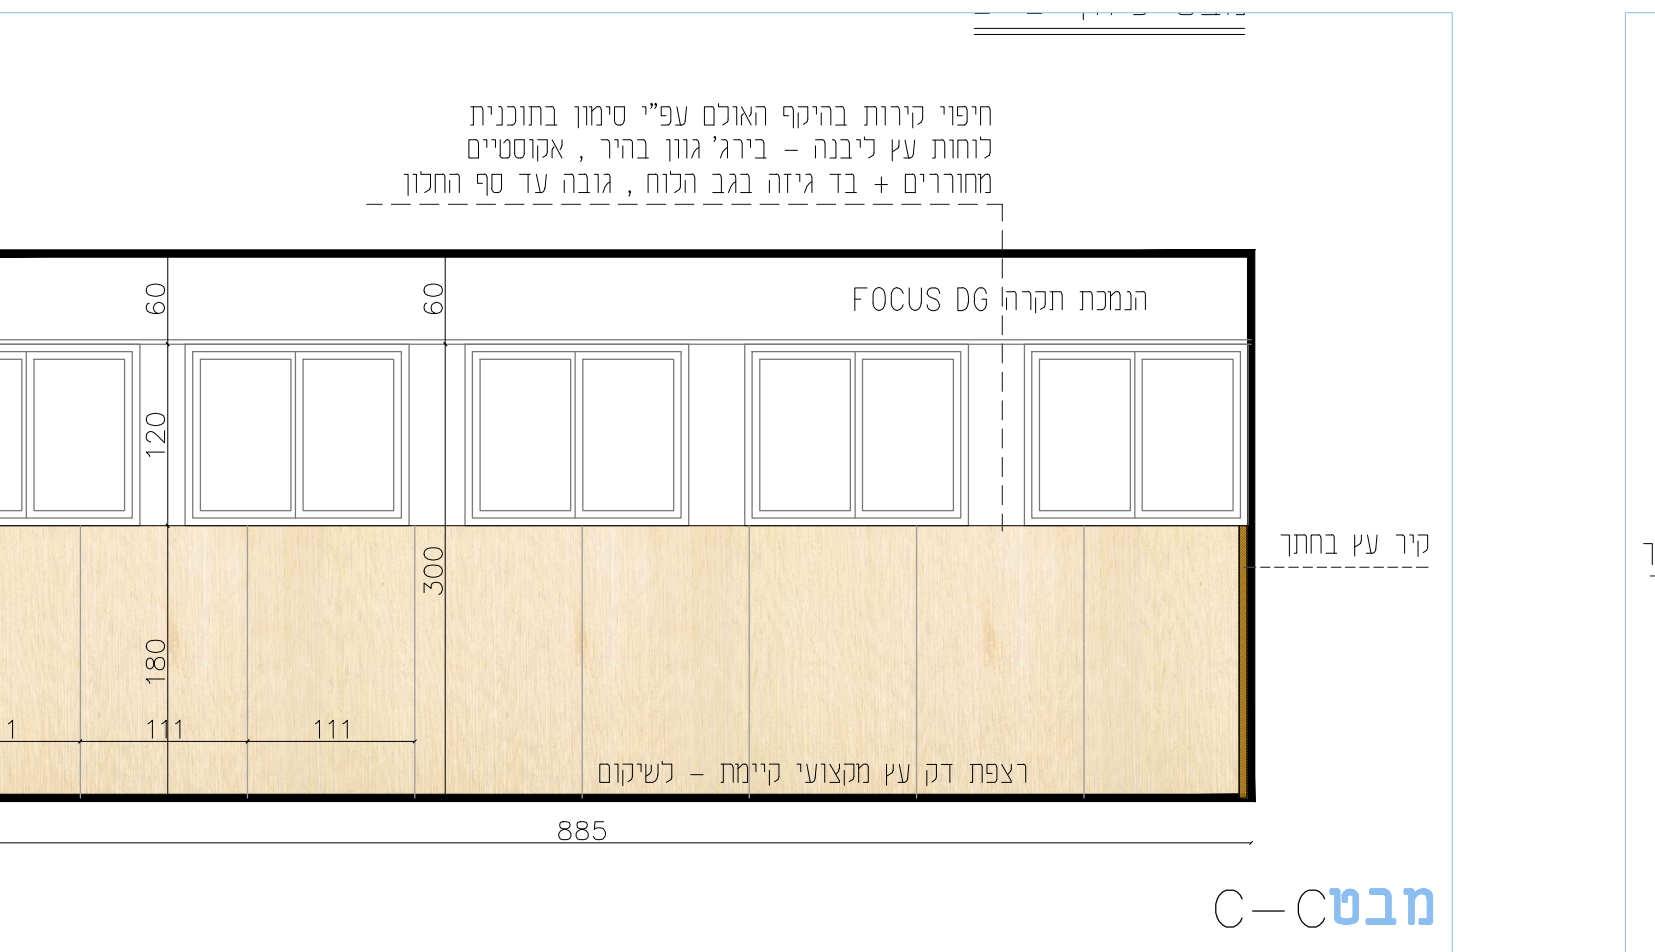

מבט C-C

פריסת קירות מעטפת אולם קני"מ 1:50

מקרא גופי תאורה

1R	ספטיים שוקעים קו אפס הנמכת תקרה קו: 100-110 מ"מ
2R	ספטיים בקוטר הנצמח נוכח "הפני" ריצתה אומספדה: 50-60 מ"מ
3R	קו: תאורה צלנד תמי תקרה קו: 150-160 מ"מ
4R	קו: תאורה אריח מחורץ 60/60 מ"מ
5R	קו: תאורה אריח מ"מ


כלל התאורה בגוון תאורה חם 3000-4000

מקרא תקרות

תקרה Focus DG
קו: תאורה צלנד תמי תקרה קו: 150-160 מ"מ
קו: תאורה צלנד תמי תקרה קו: 150-160 מ"מ
קו: תאורה צלנד תמי תקרה קו: 150-160 מ"מ




הדמיית אולם המחשה

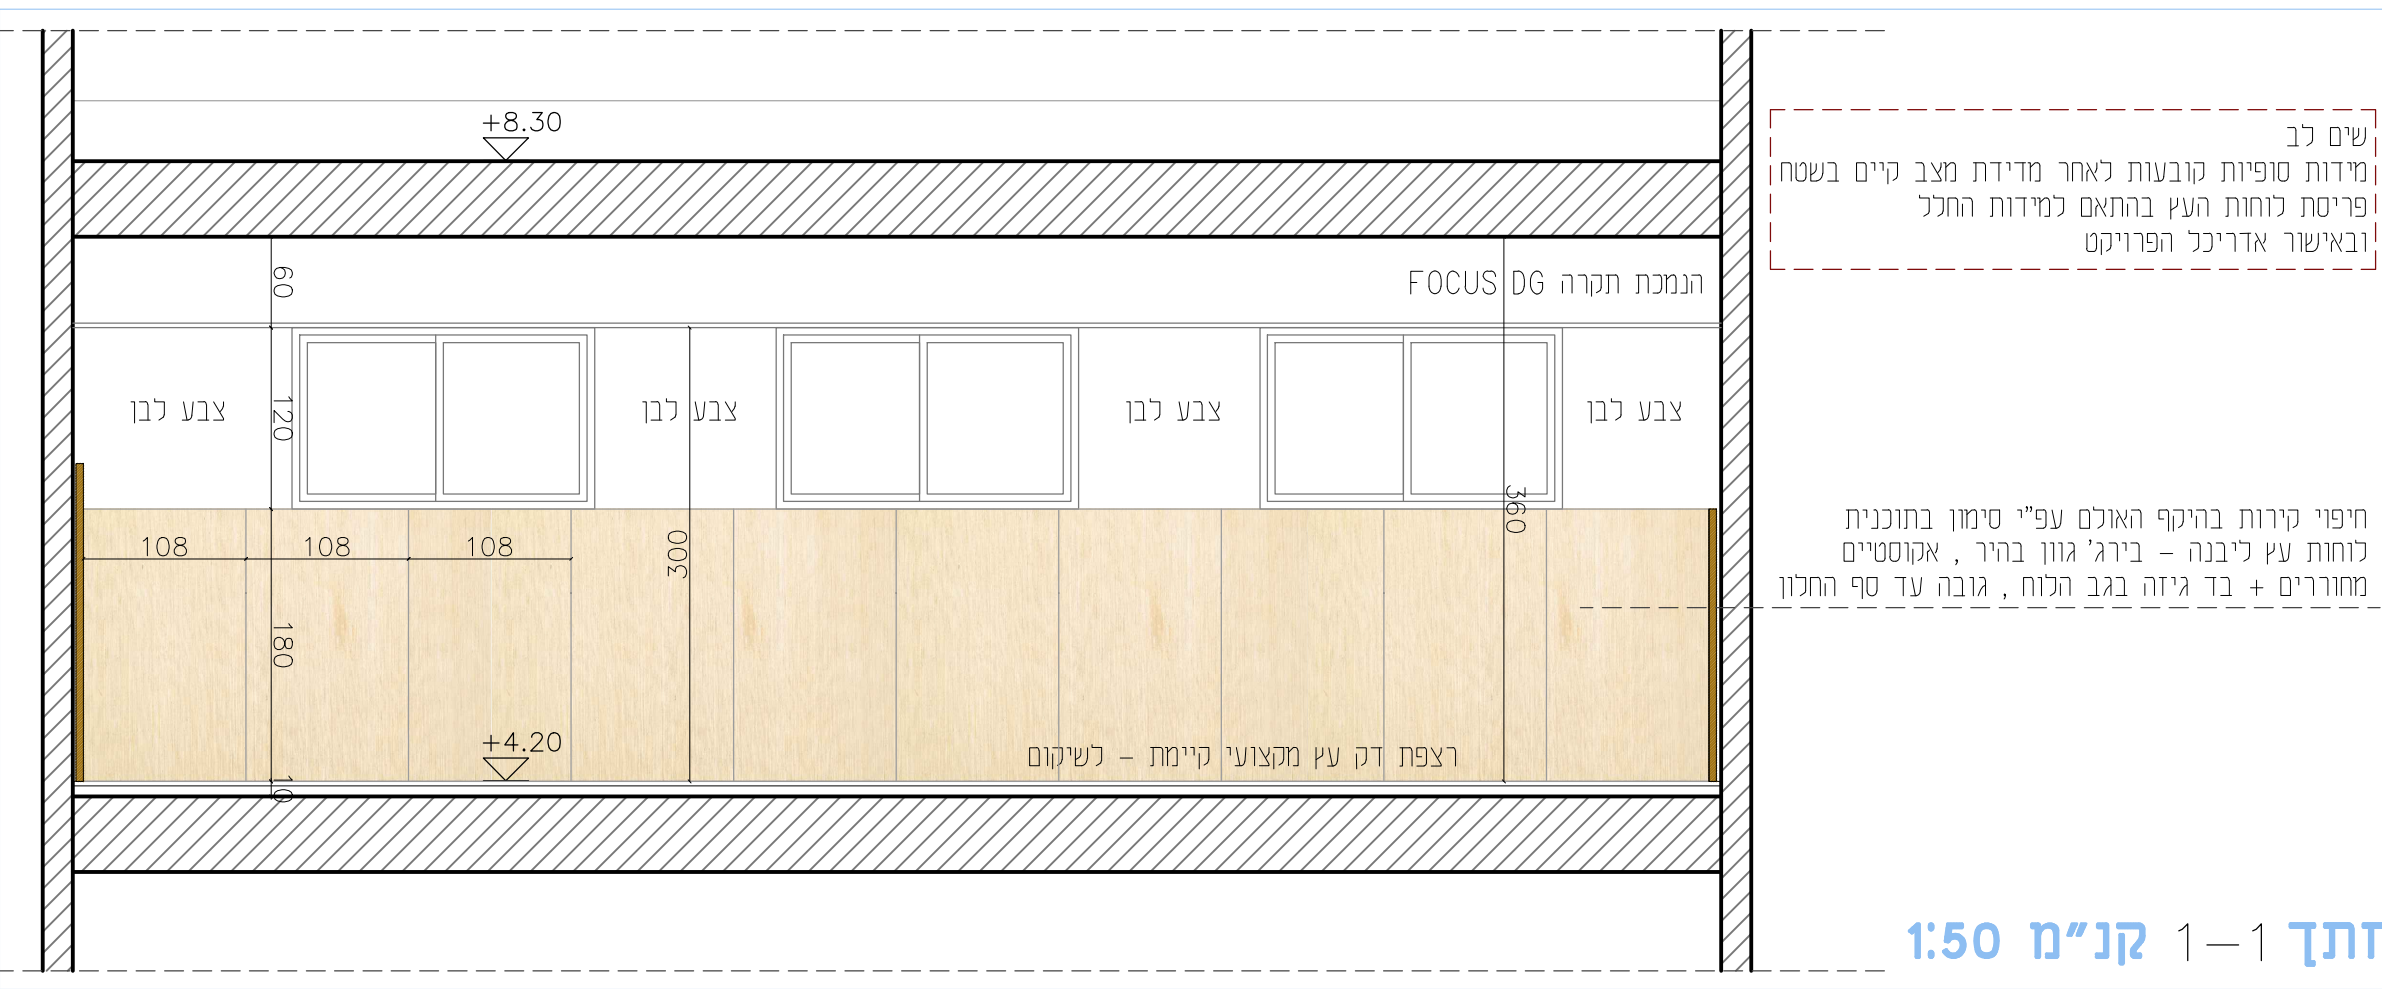

חתך 1-1 קני"מ 1:50

הדמיית אולם המחשה

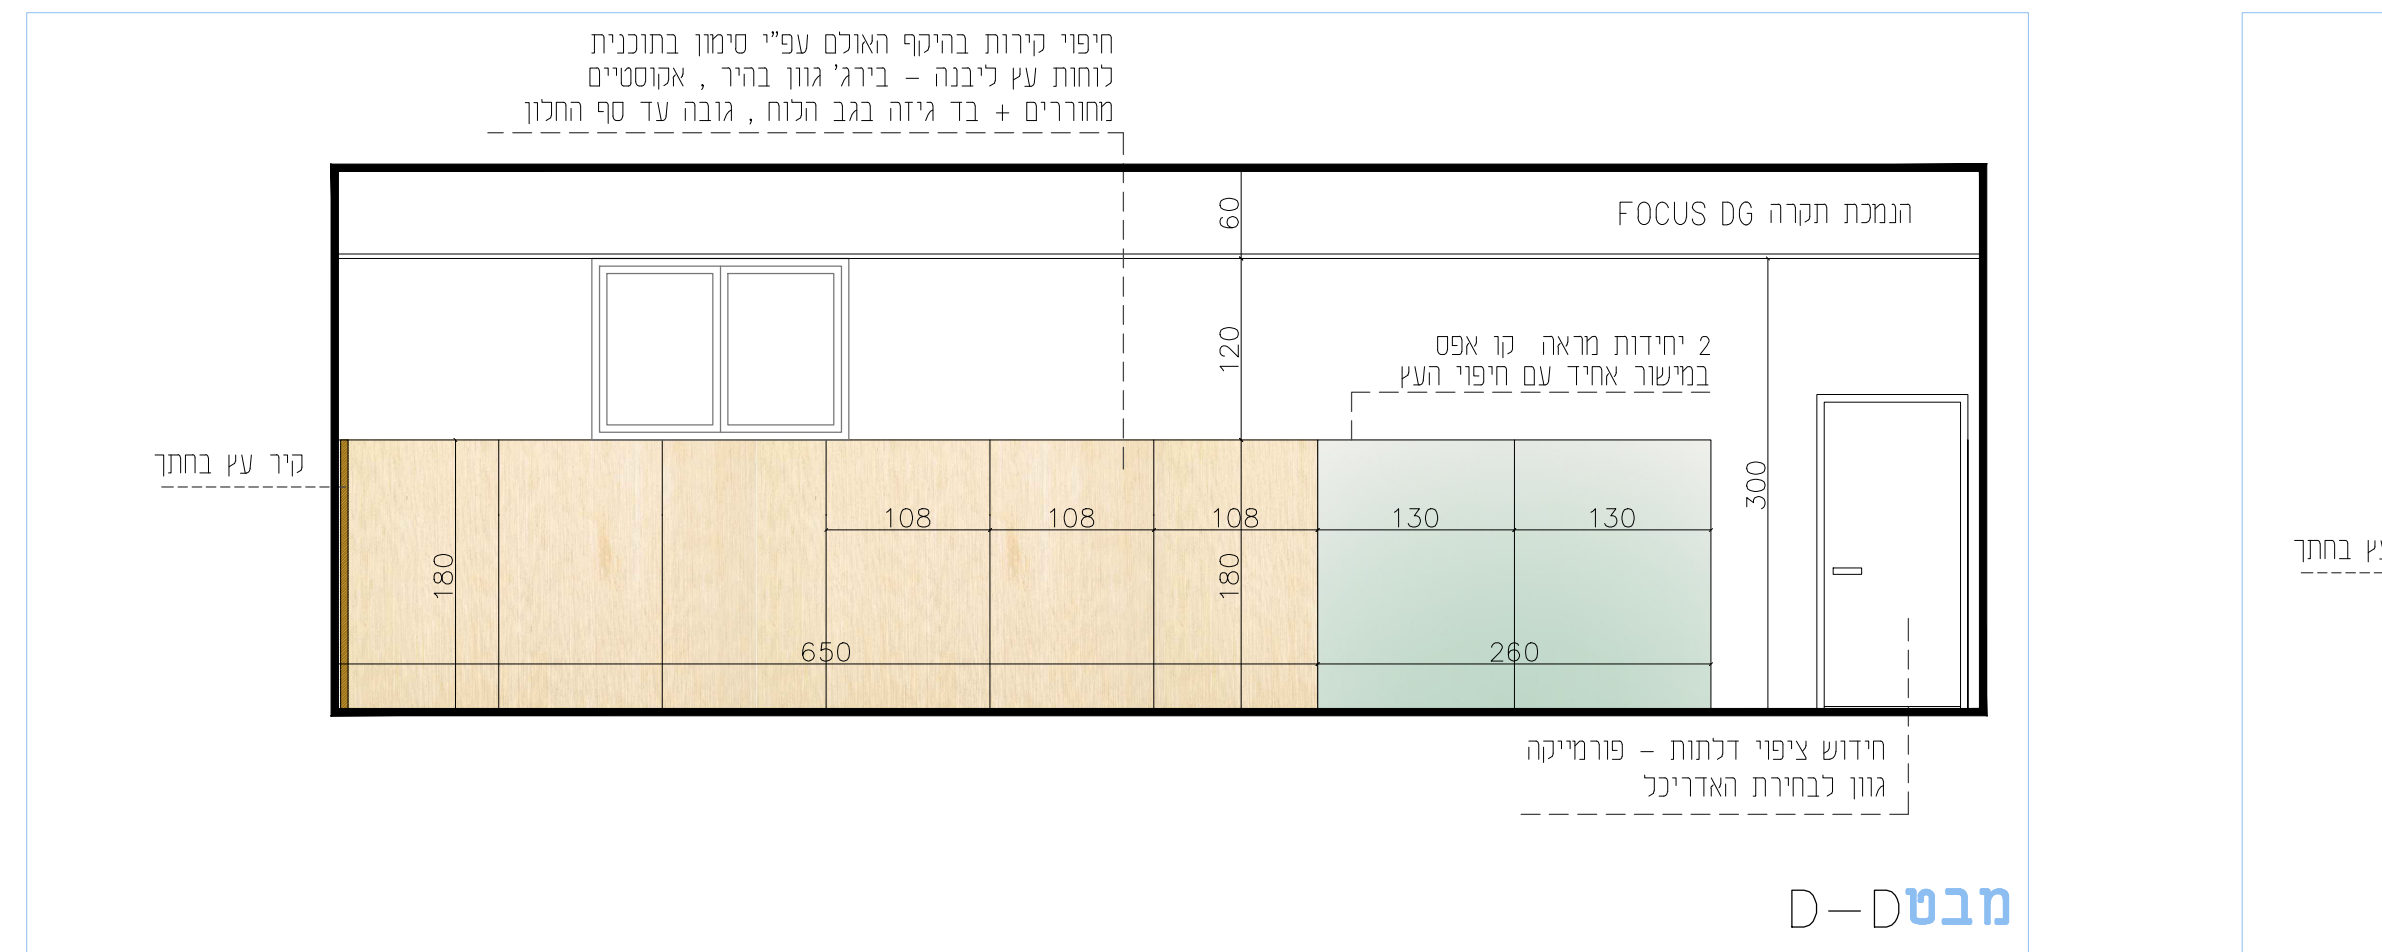


מבט D-D

פריסת קירות מעטפת אולם קני"מ 1:50




חיבור פרופיל T24 גוון לבן

דוגמא לתקרה אקוסטית מדגם: focus DG
פרופיל ריקיפי 007

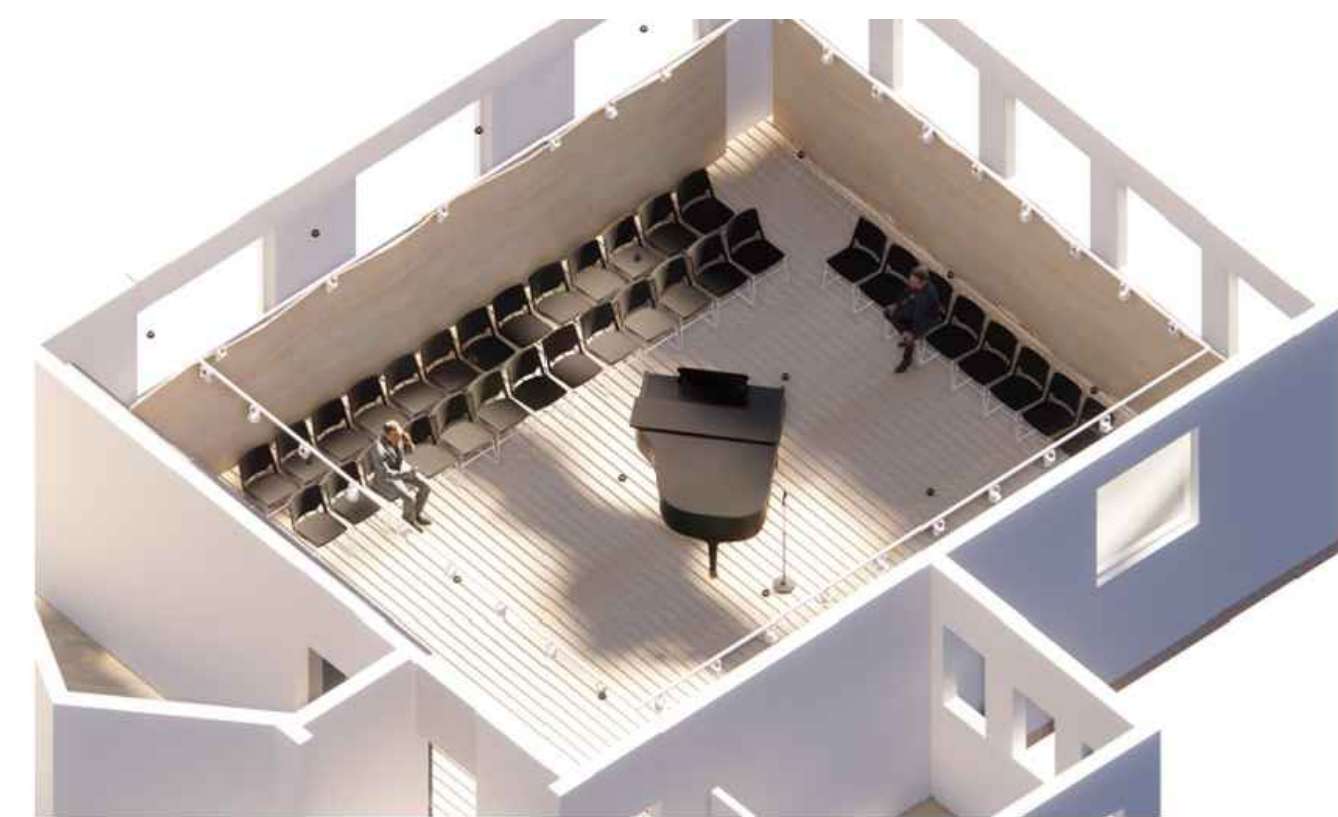

הדמיית אולם המחשה

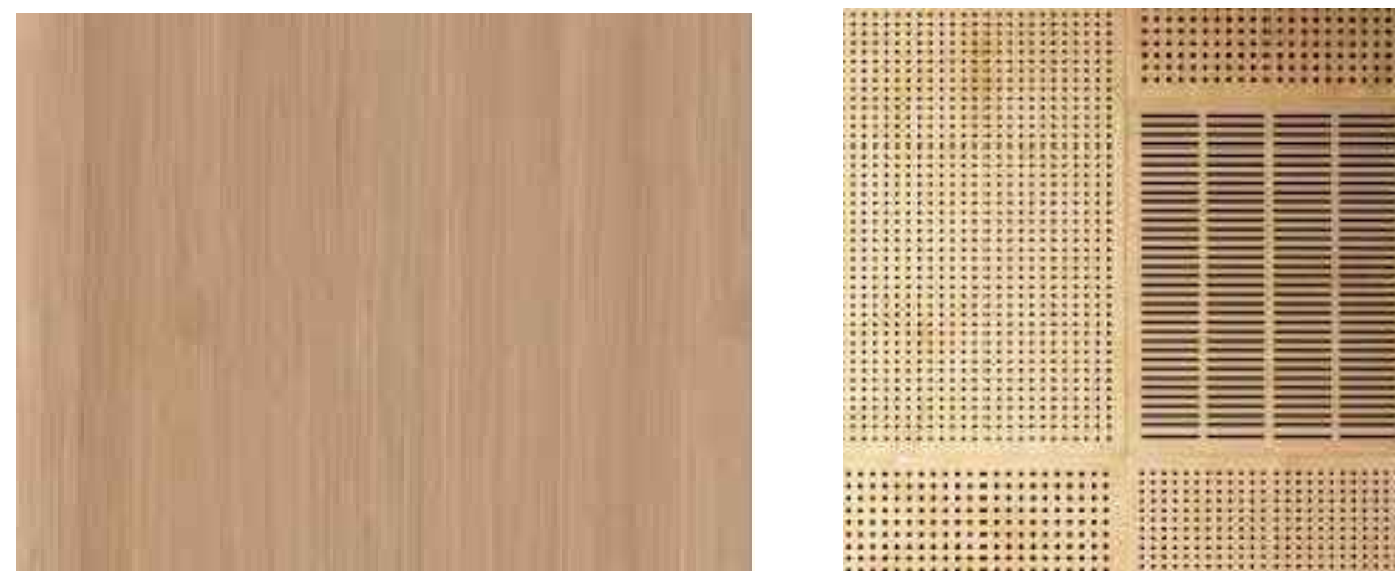

דוגמא לחיפוי בדוחות אקוסטיים מחוררים מעץ ליבנה